


ПРОЕКТ А159

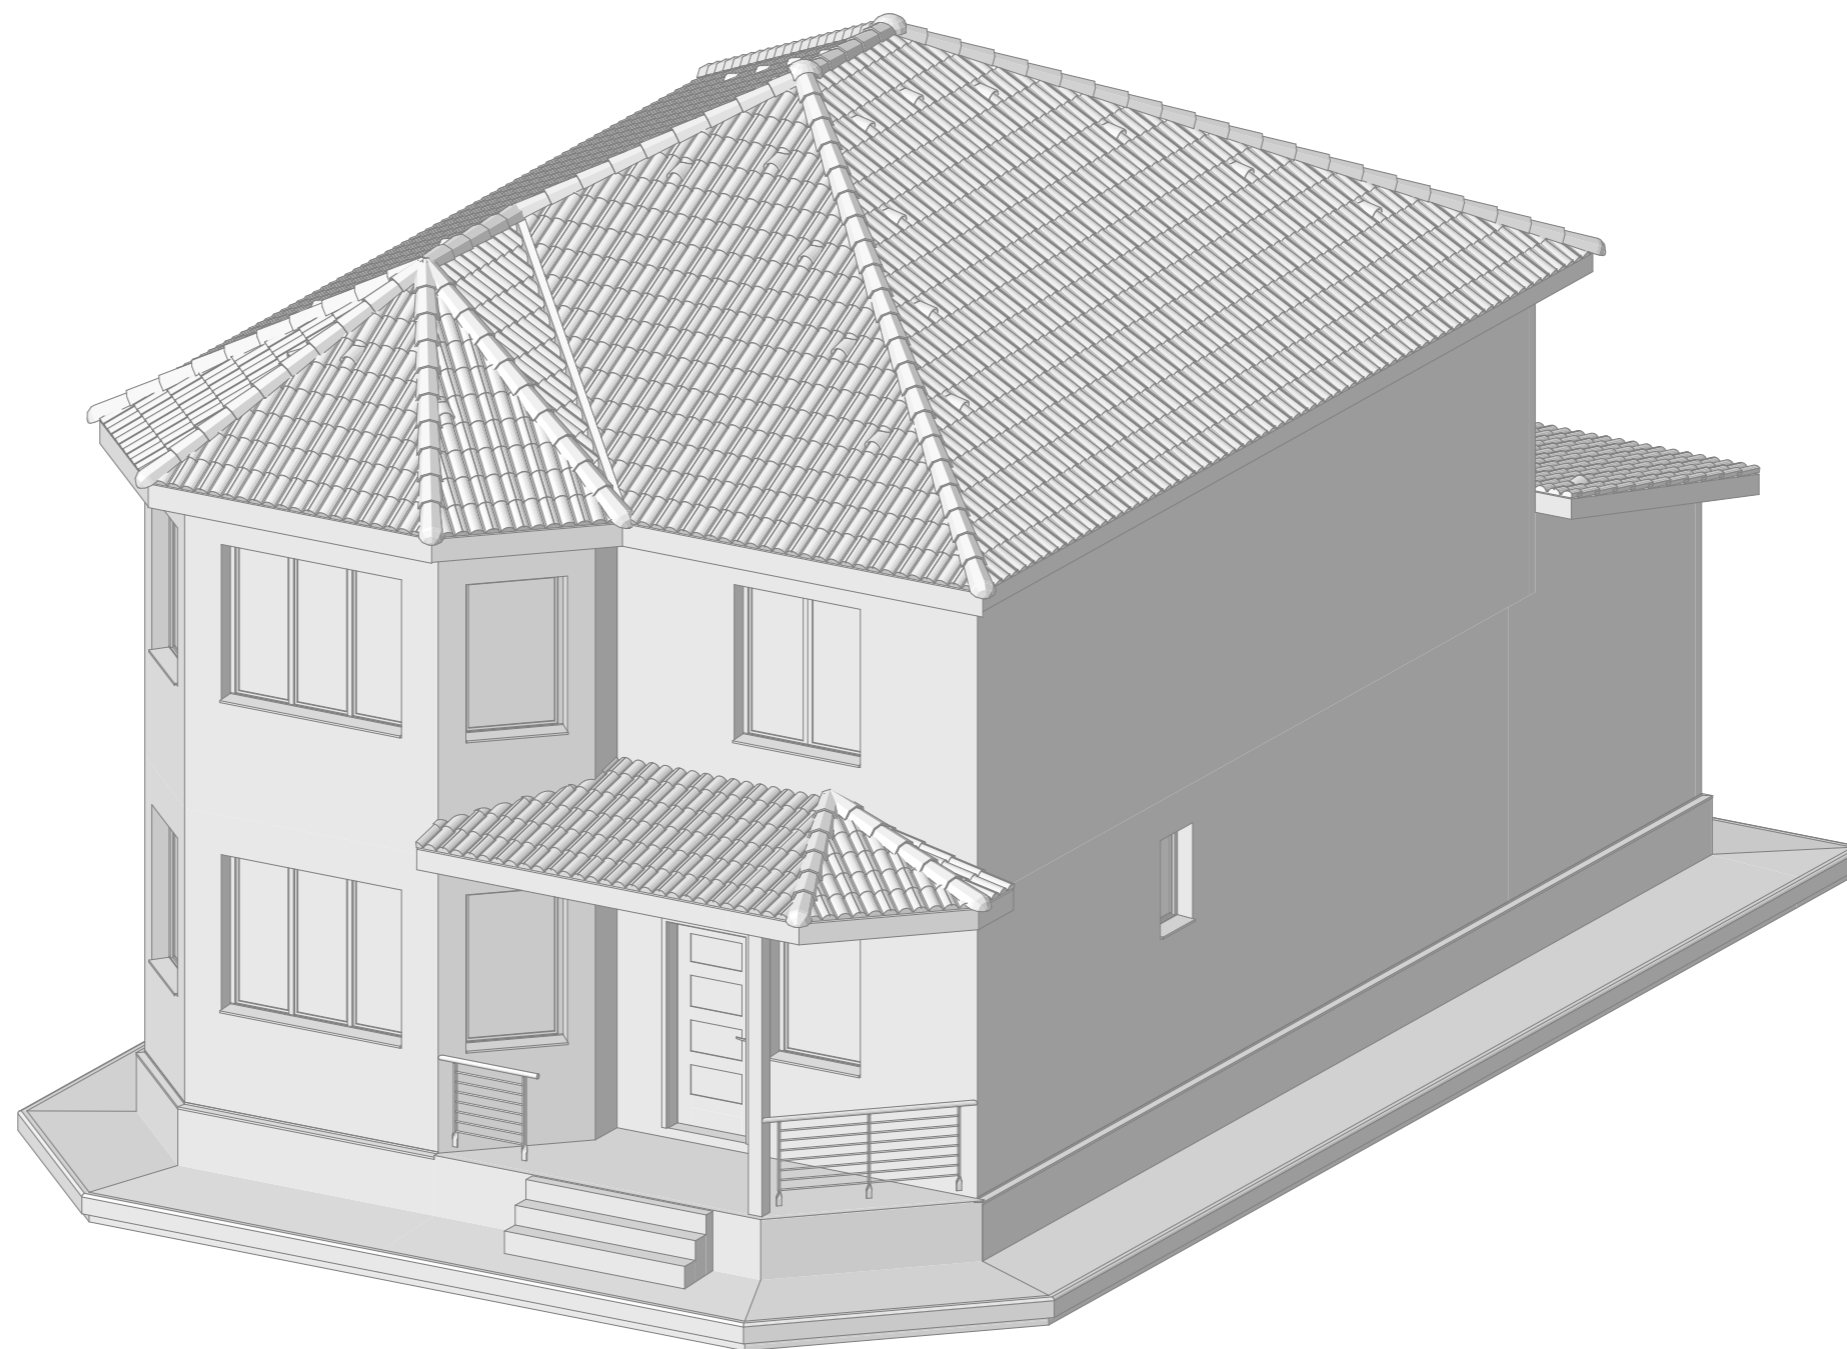

ОСНОВНЫЕ ХАРАКТЕРИСТИКИ ПРОЕКТА:

Общая площадь 159 м²

Размеры 9 x 15.0 м


Материал стен керамзитобетонный блок

Тип фундамента Ленточный




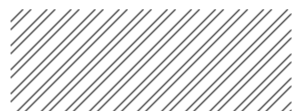
Тип перекрытий монолитные ж/б

Покрытие кровли металлочерепица

Отделка фасадов Кирпич

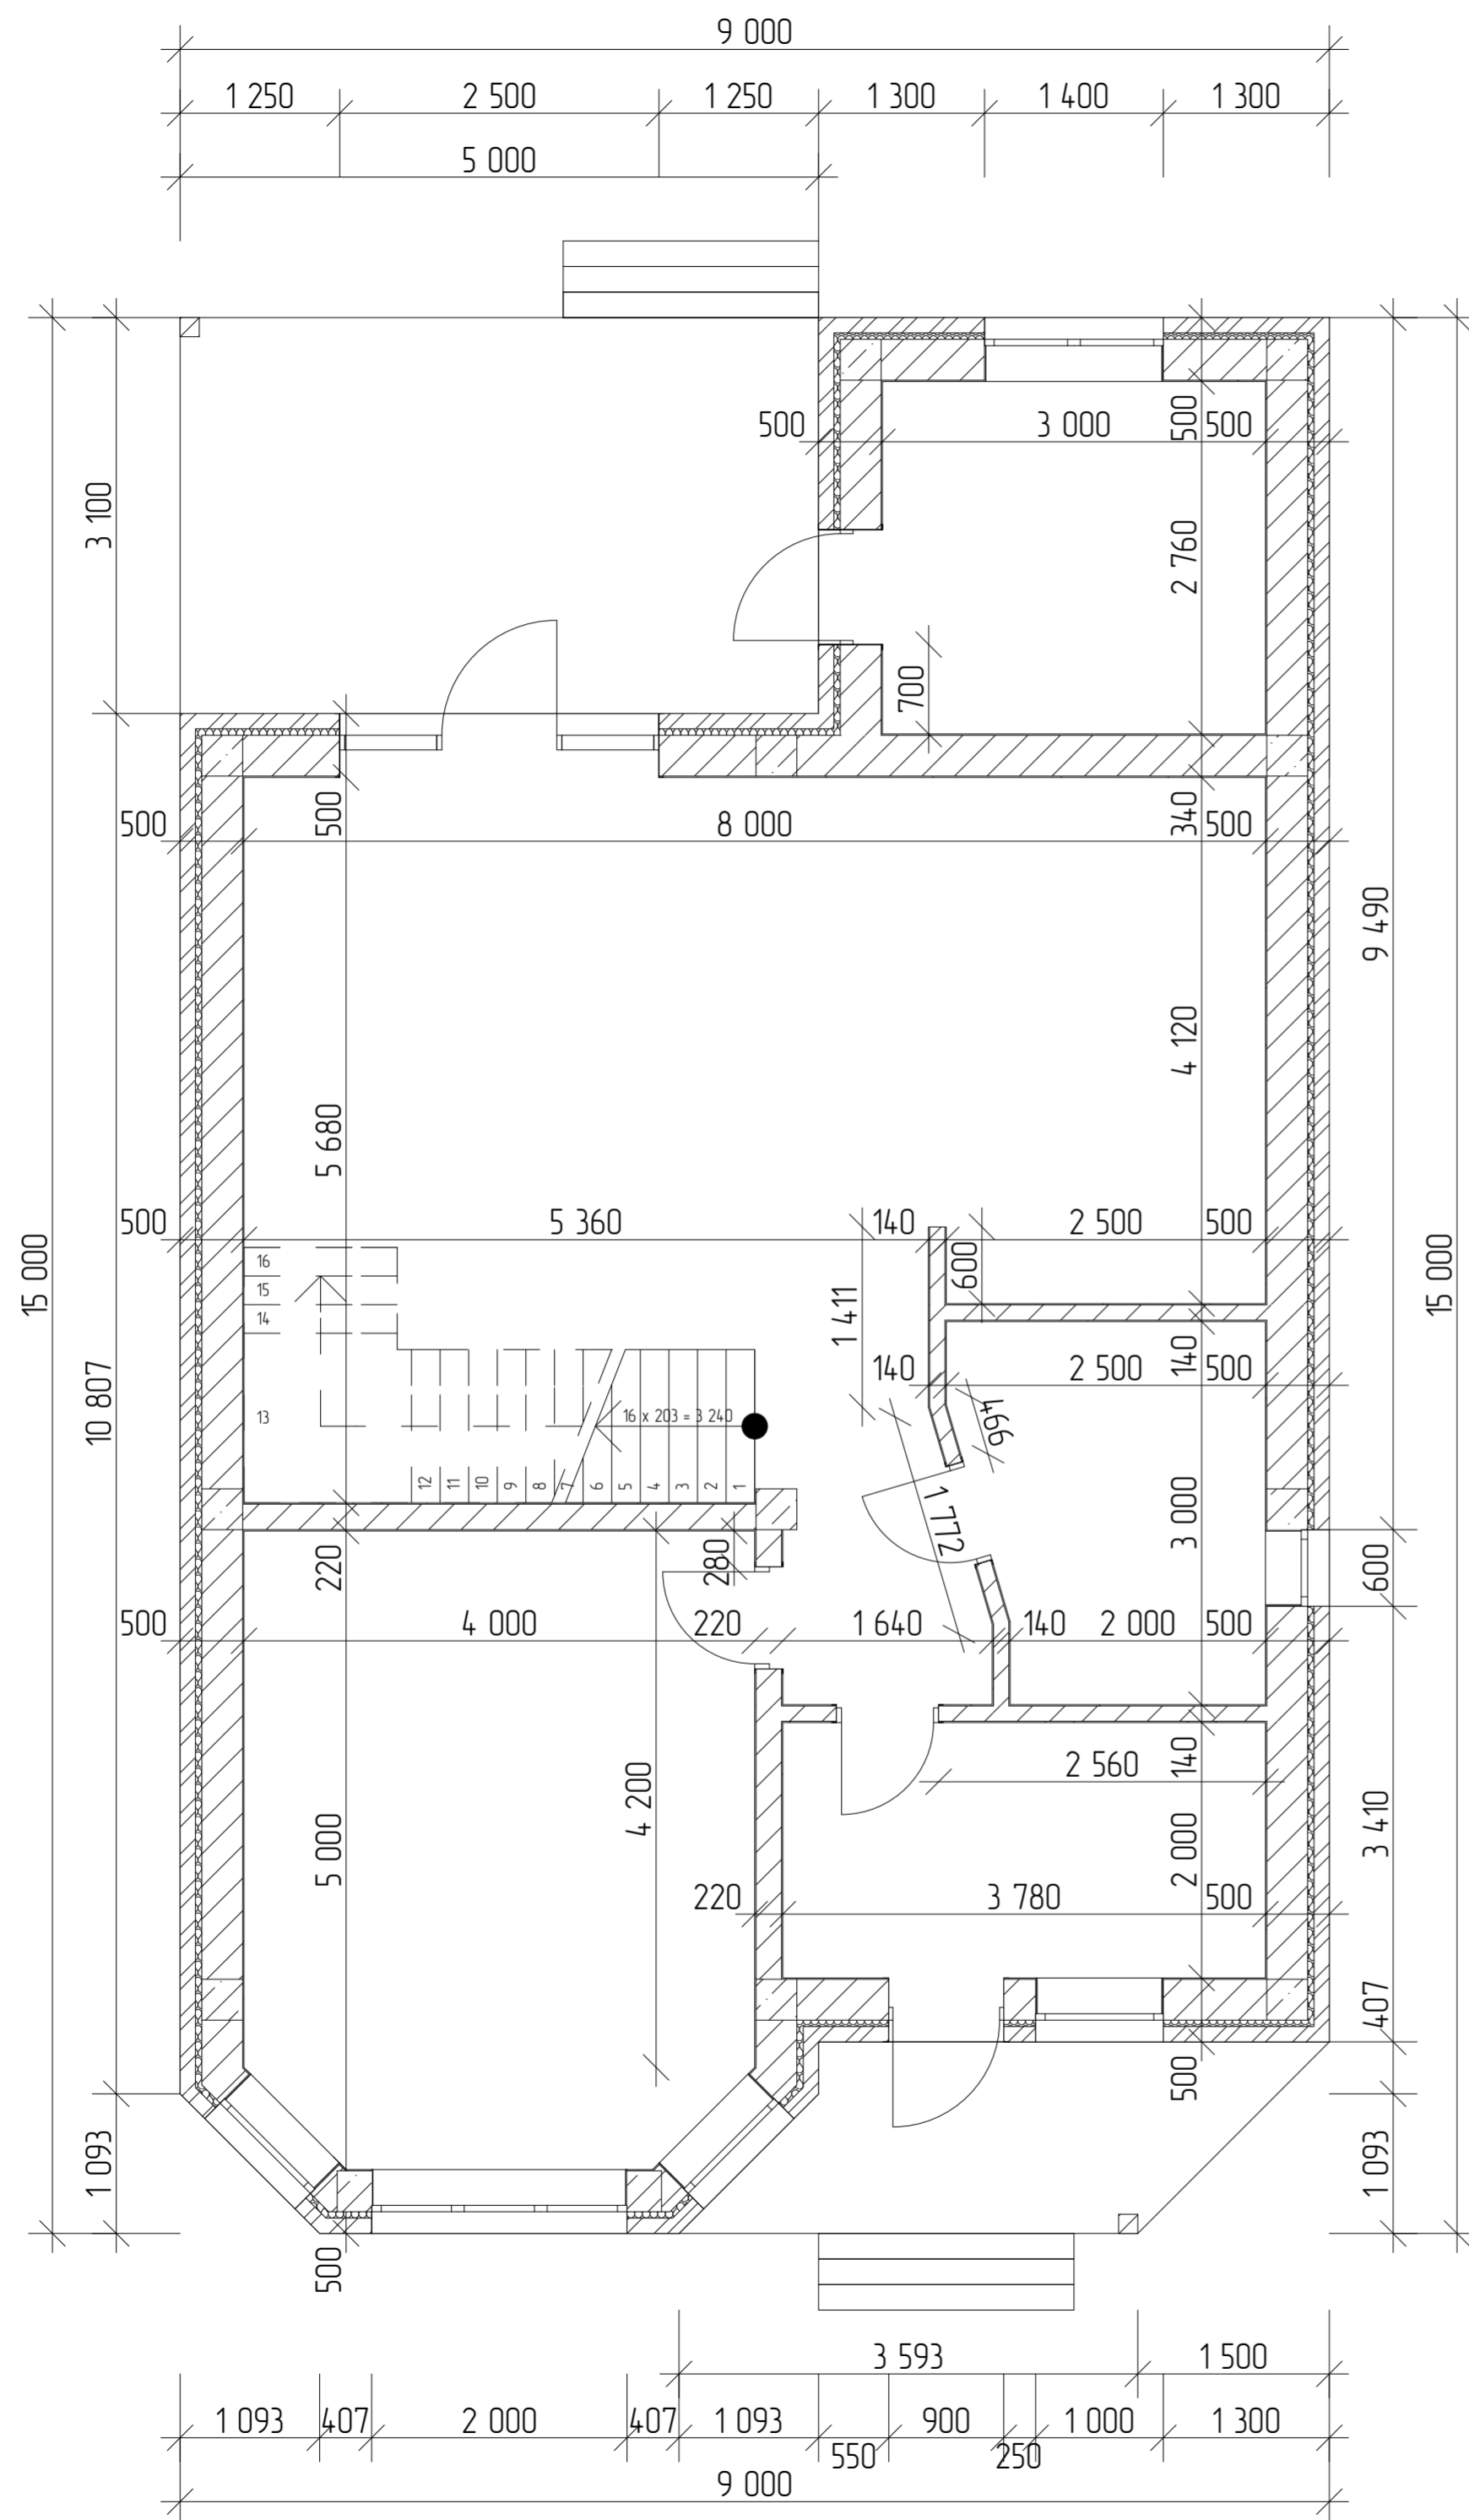


Условные обозначения

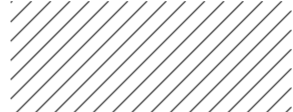
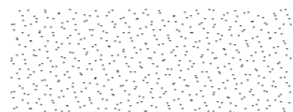

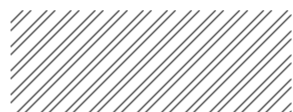
-  - блок стеновой керамзитобетонный
-  - тонкослойная штукатурка
-  - утеплитель минвата
-  - облицовочный кирпич

Имя	Толщина	Объем	Площадь
Блок керамзитобетонный	120	3,27	29,67
Блок керамзитобетонный	200	4,20	21,02
Блок керамзитобетонный	320	36,65	117,05
Кирпич облицовочный	120	14,67	123,81
Минвата	50	6,03	121,25
Штукатурка	10	2,16	214,52
		66,98 м ³	627,32 м ²

						Проект А159					
						Частный дом					
Изм.	Колуч.	Лист	№Док.	Подп.	Дата	Индивидуальный проект			Стадия	Лист	Листов
									п	02	11
						Обмерочный план 1-го этажа					

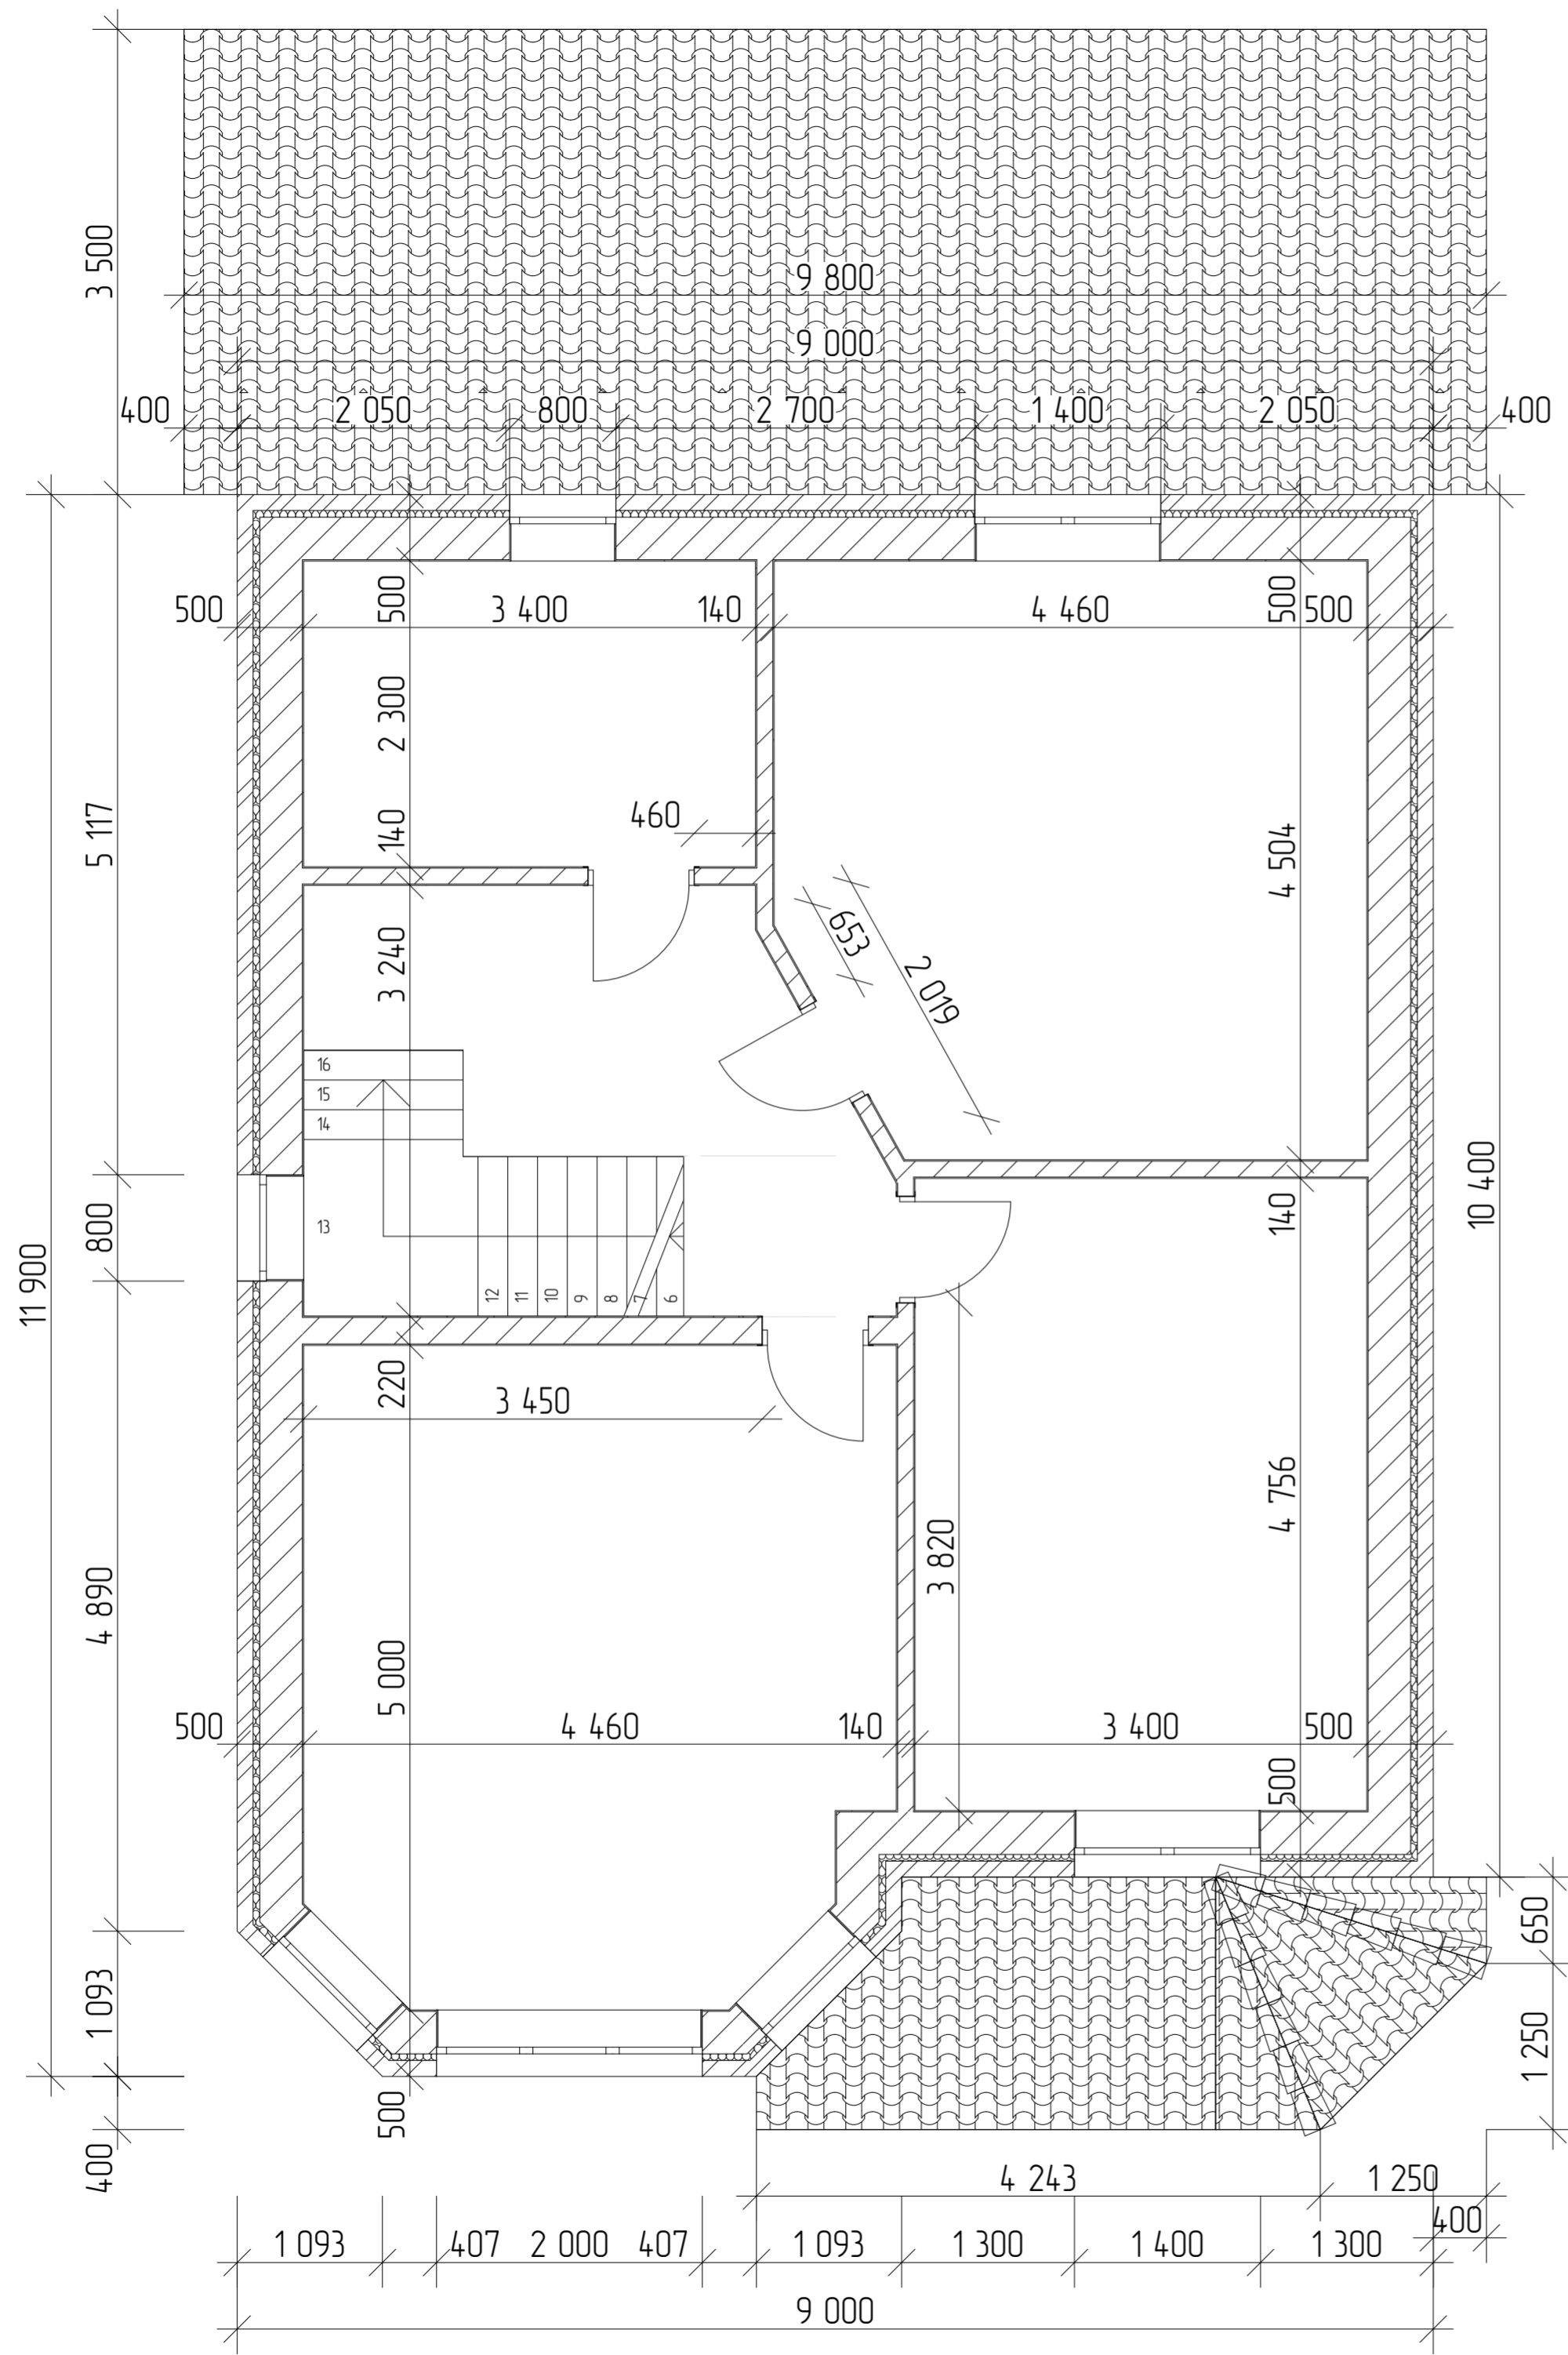


Условные обозначения

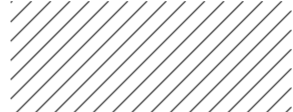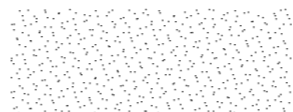-  - блок стеновой керамзитобетонный
-  - тонкослойная штукатурка
-  - утеплитель минвата
-  - облицовочный кирпич


Имя	Толщина	Объем	Площадь
Блок керамзитобетонный	120	5,32	45,36
Блок керамзитобетонный	200	2,32	11,60
Блок керамзитобетонный	320	29,24	93,75
Кирпич облицовочный	120	13,53	114,40
Минвата	50	5,54	111,57
Штукатурка	10	2,01	198,61
		57,96 м ³	575,29 м ²

						Проект А159					
						Частный дом					
Изм.	Колуч.	Лист	№Док.	Подп.	Дата	Индивидуальный проект			Стадия	Лист	Листов
						Индивидуальный проект			п	03	11
						Обмерочный план 2-го этажа					

№	Наименование	Площадь
01	Прихожая	7,56
02	Санузел	6,75
03	Спальня	19,36
04	Кухня-гостиная	44,32
05	котельная	8,28
		86,27 м ²

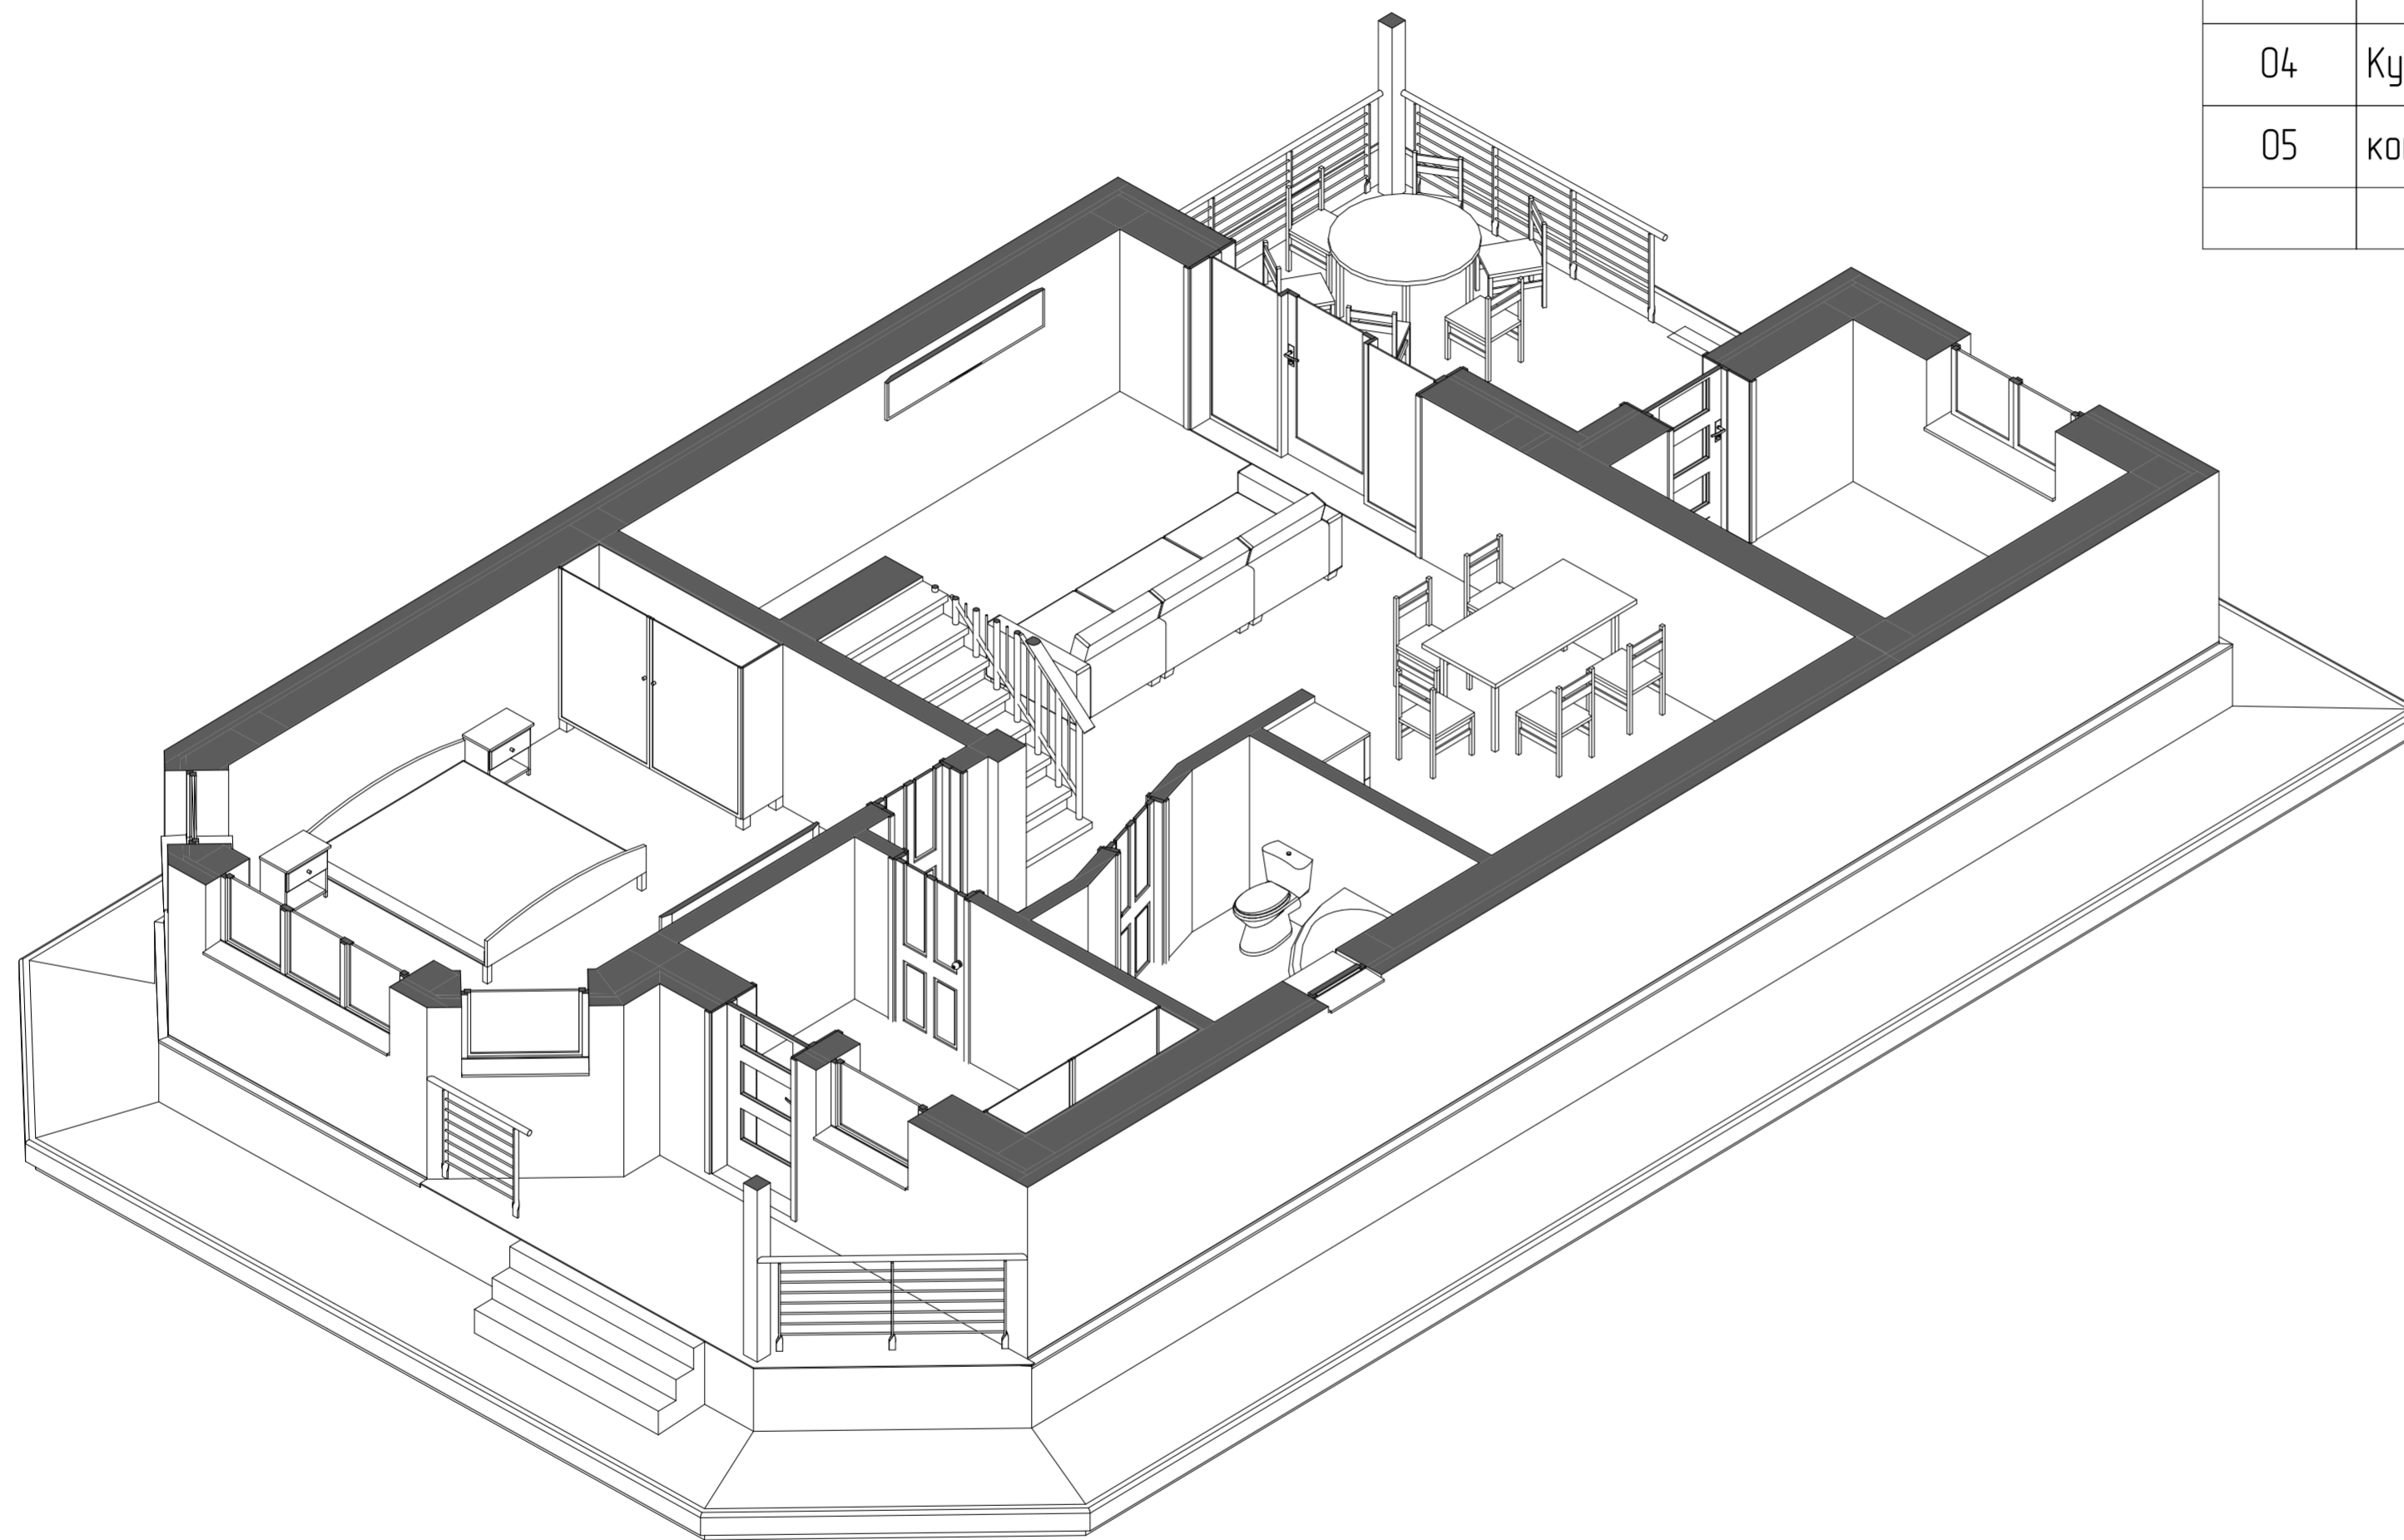


М 1:100

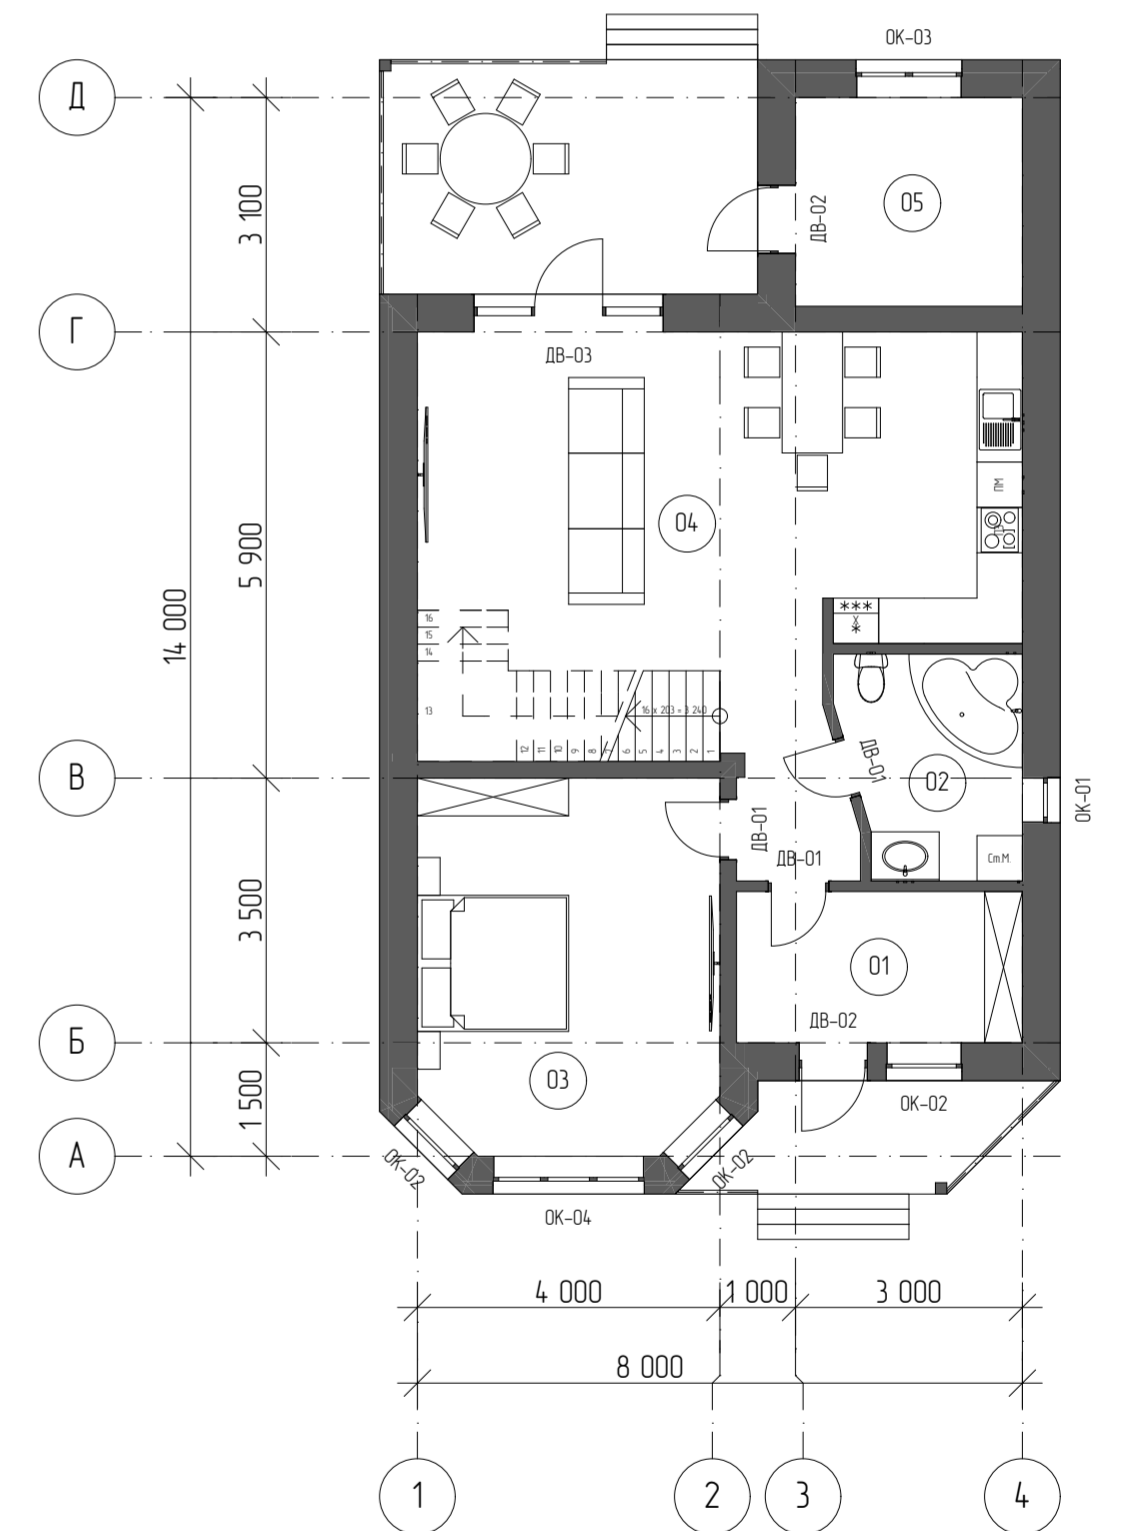


Проект А159					
Частный дом					
Изм.	Колуч.	Лист	№Дак.	Подп.	Дата
Индивидуальный проект			Стадия	Лист	Листов
			п	04	11
Планировка 1-20 этажа					



№	Наименование	Площадь
06	Спальня 2	20,97
07	Спальня 3	16,17
08	Спальня 4	19,22
09	Санузел 2	7,82
10	Коридор	8,69
		72,87 м ²

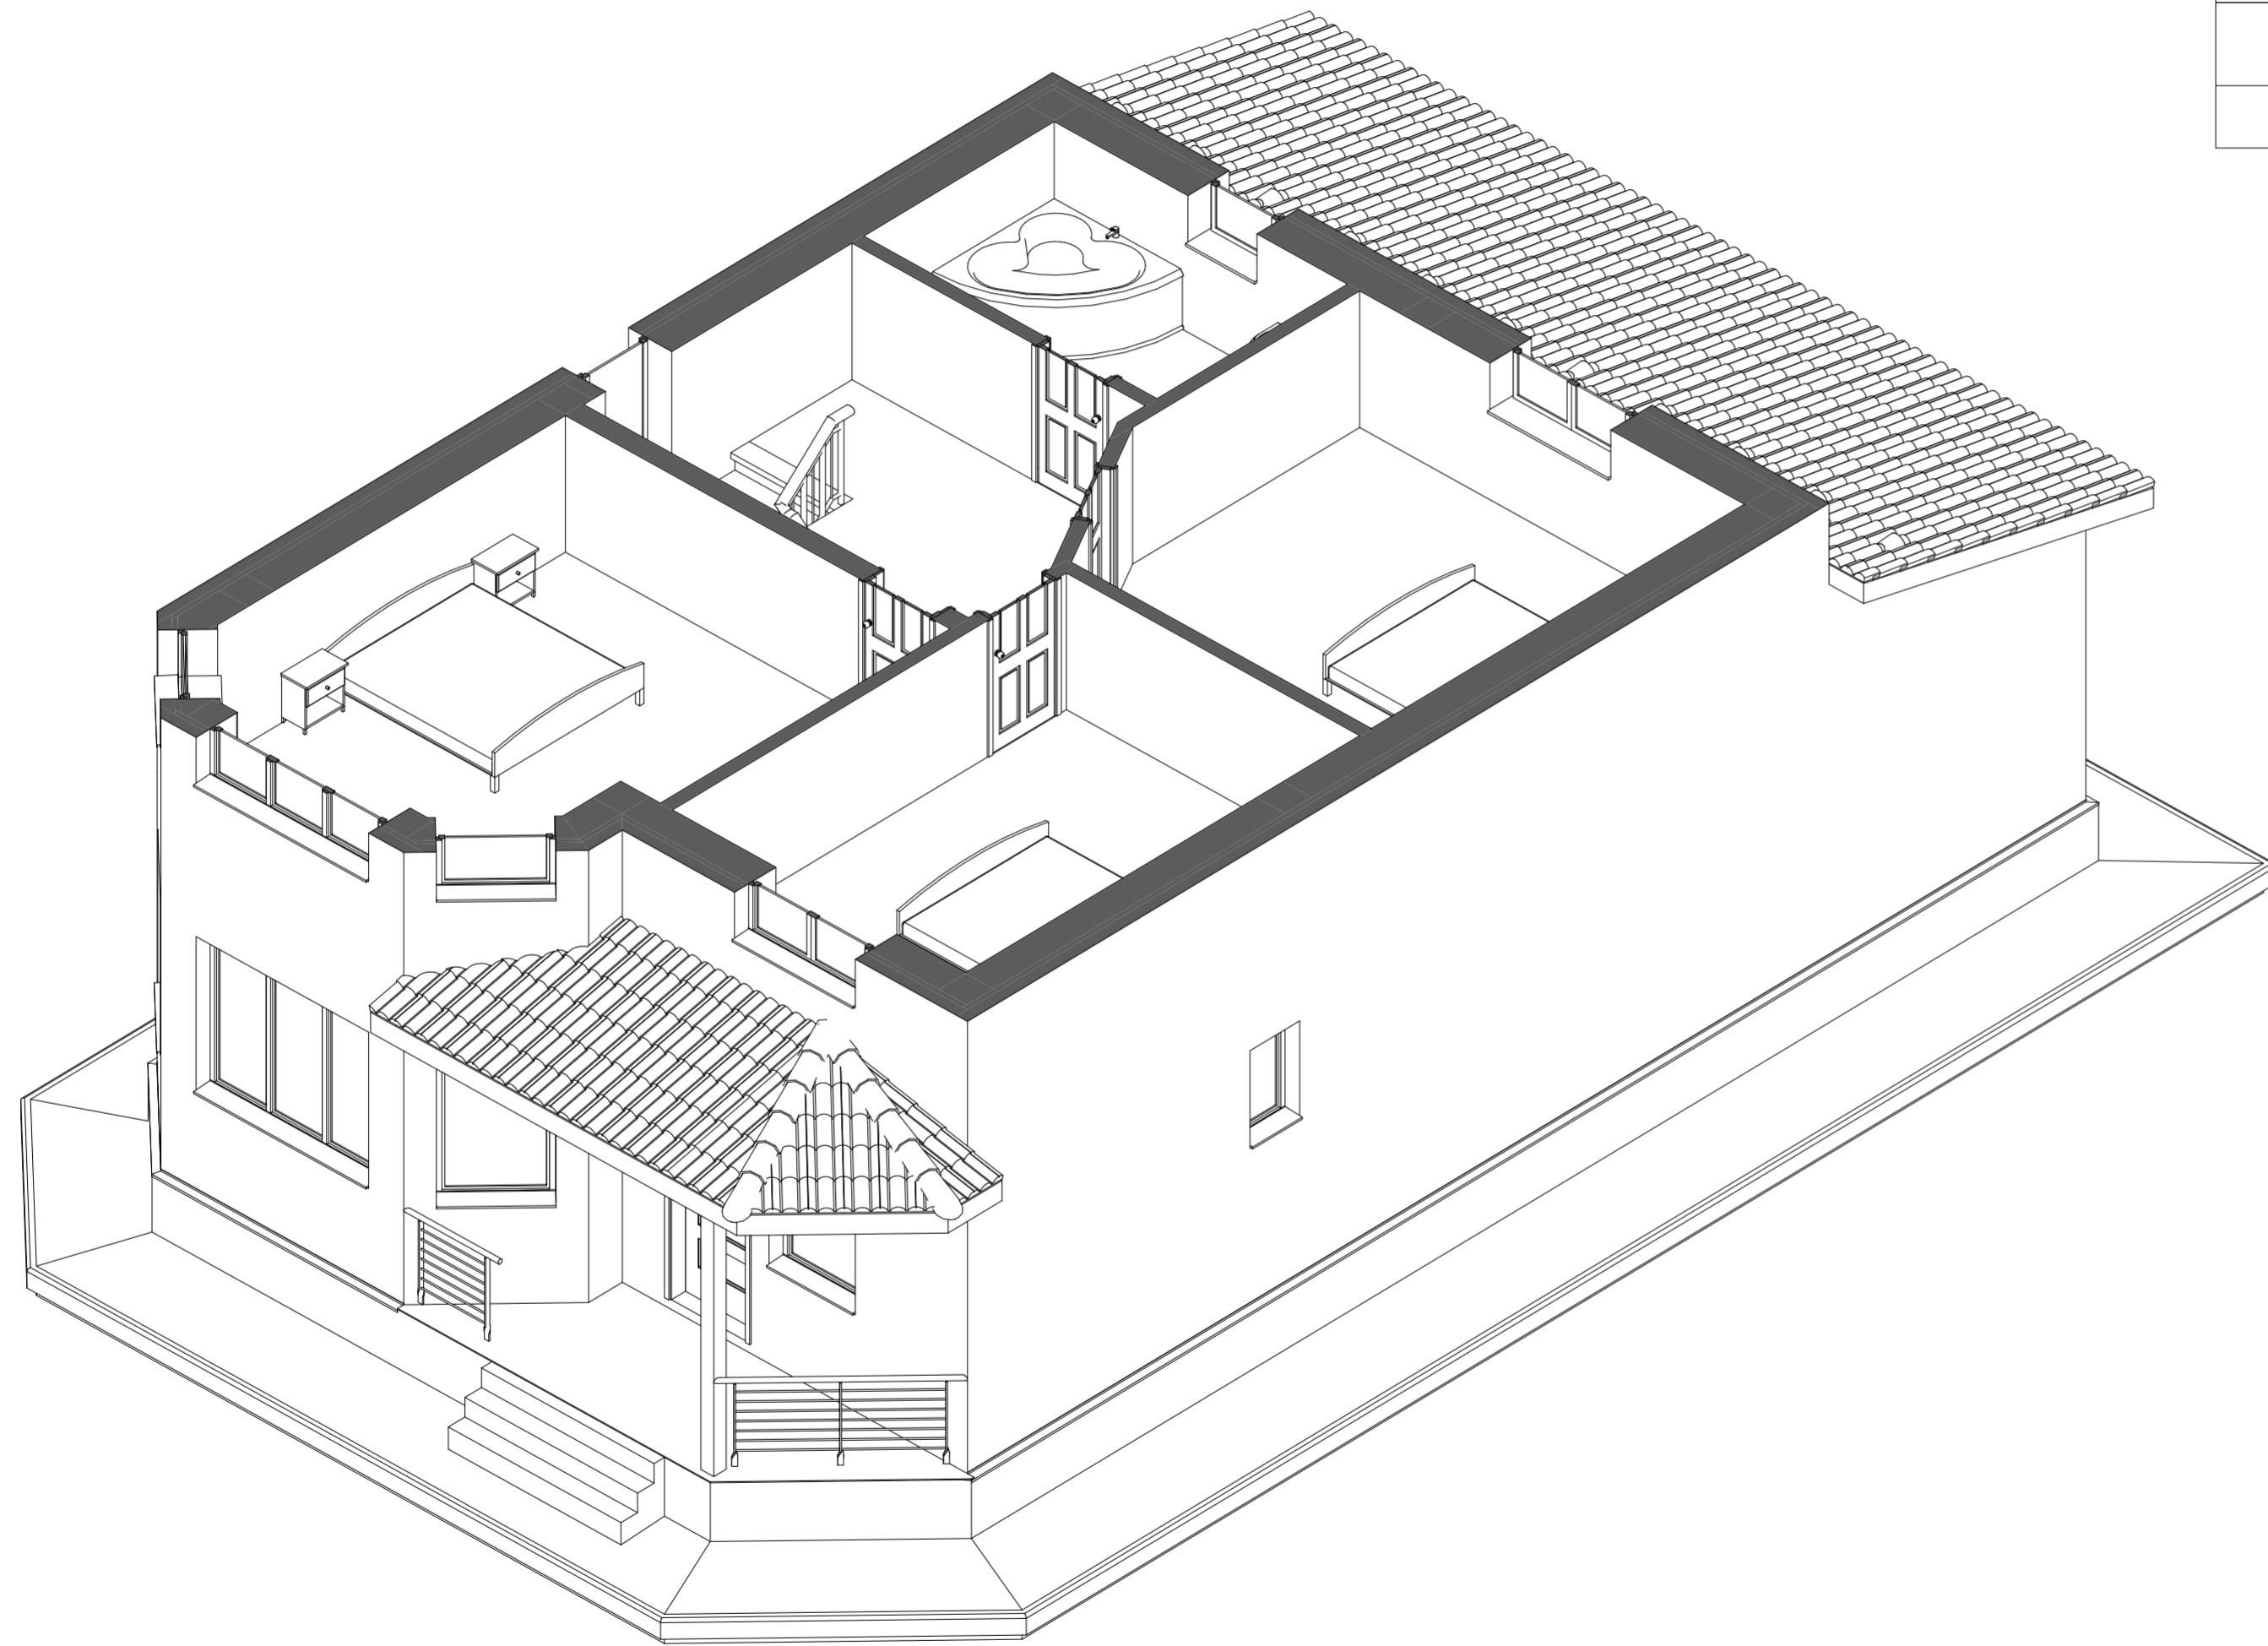


М 1:100

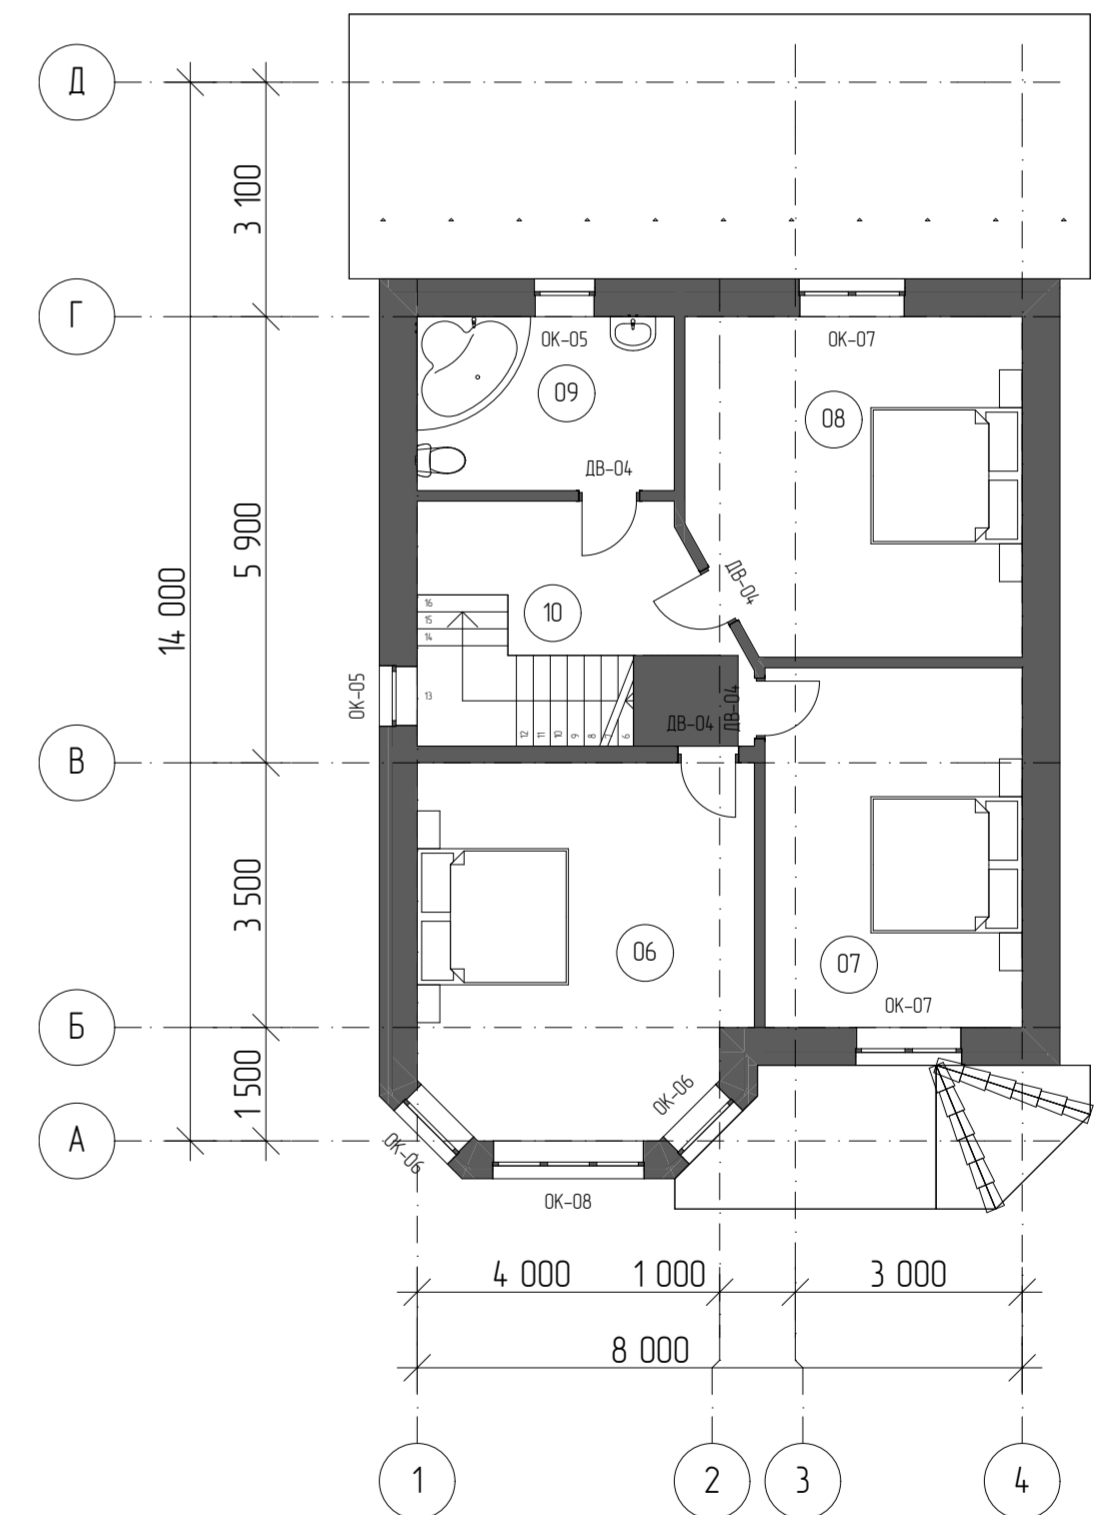

						Проект А159			
						Частный дом			
Изм.	Колуч.	Лист	№Док.	Подп.	Дата	Индивидуальный проект	Стадия	Лист	Листов
							п	05	11
						Планировка 2-го этажа			

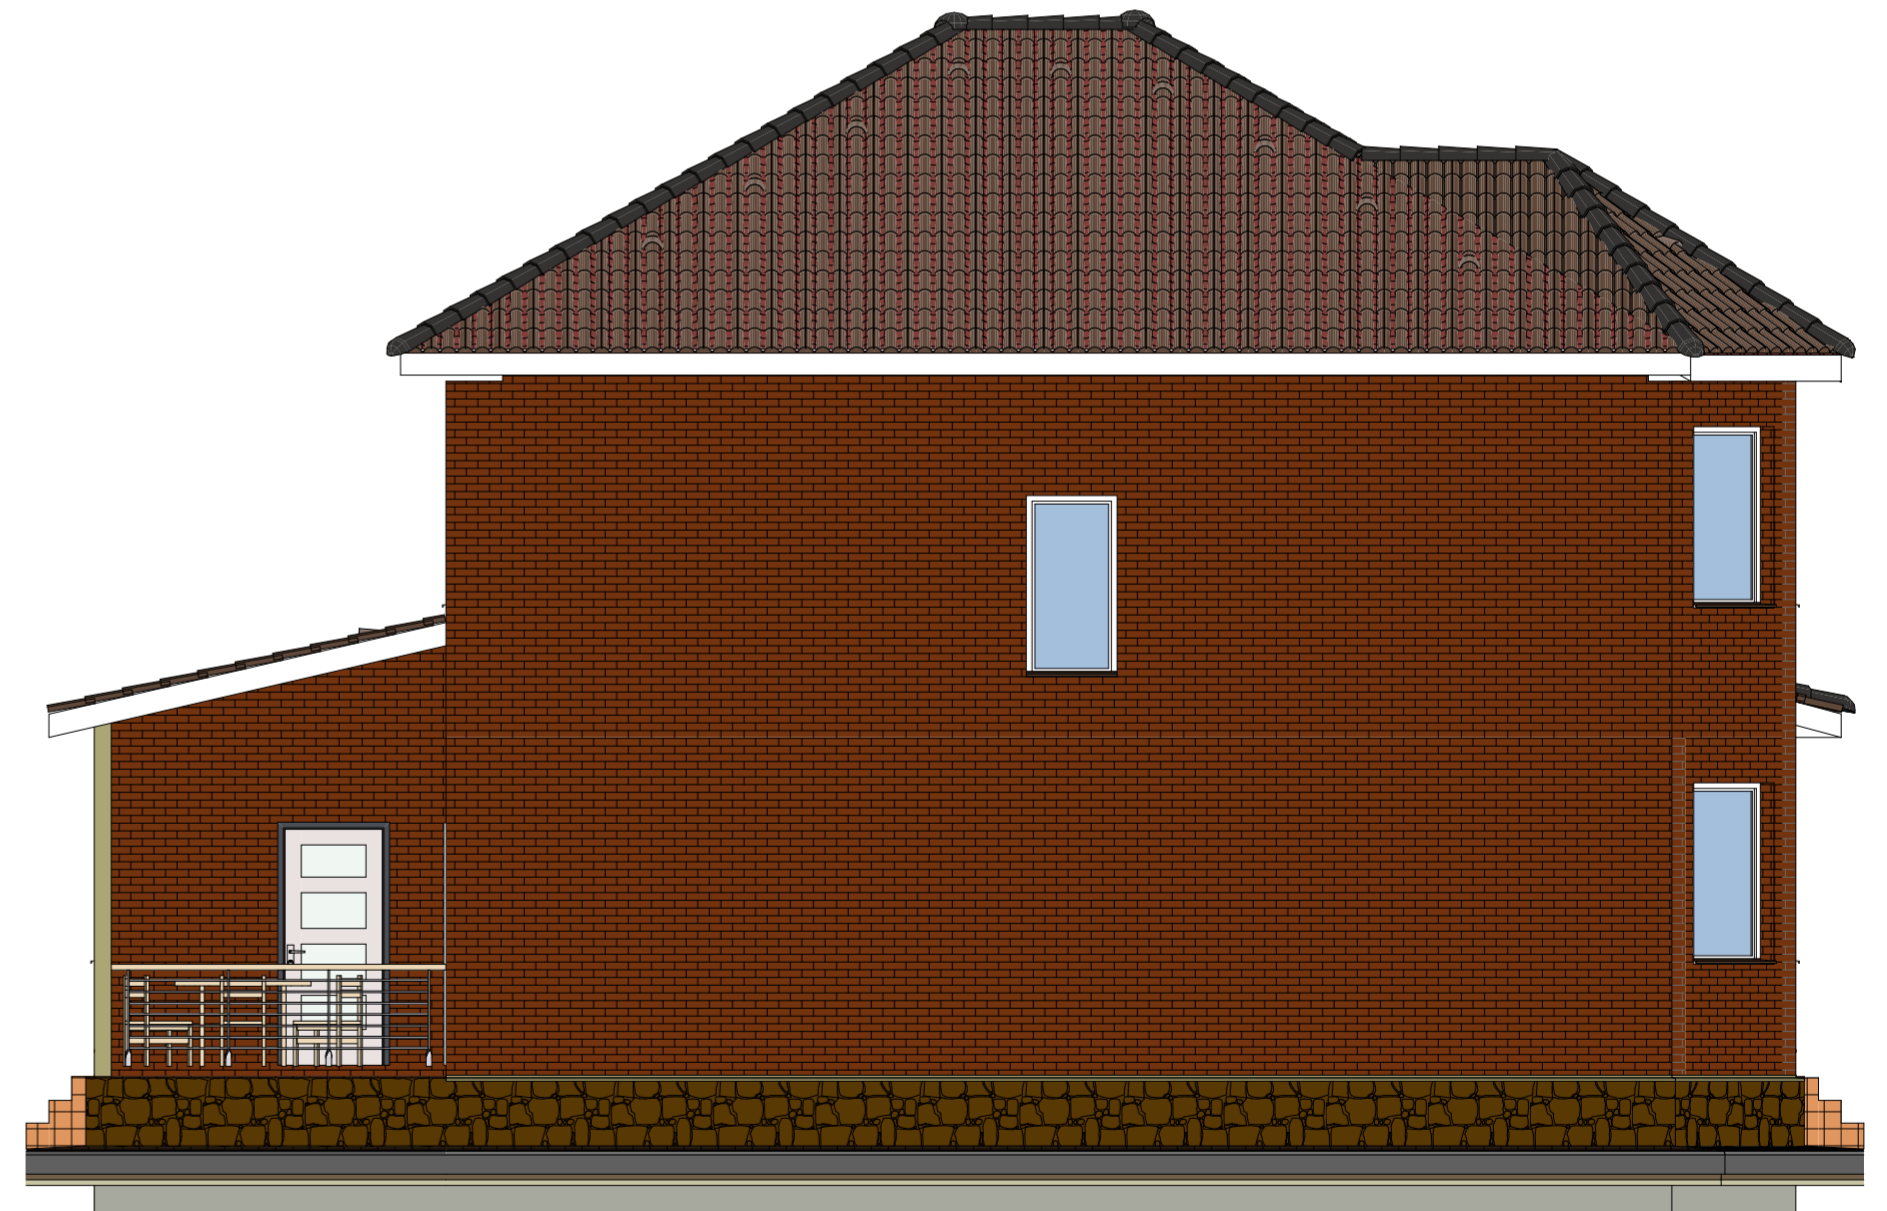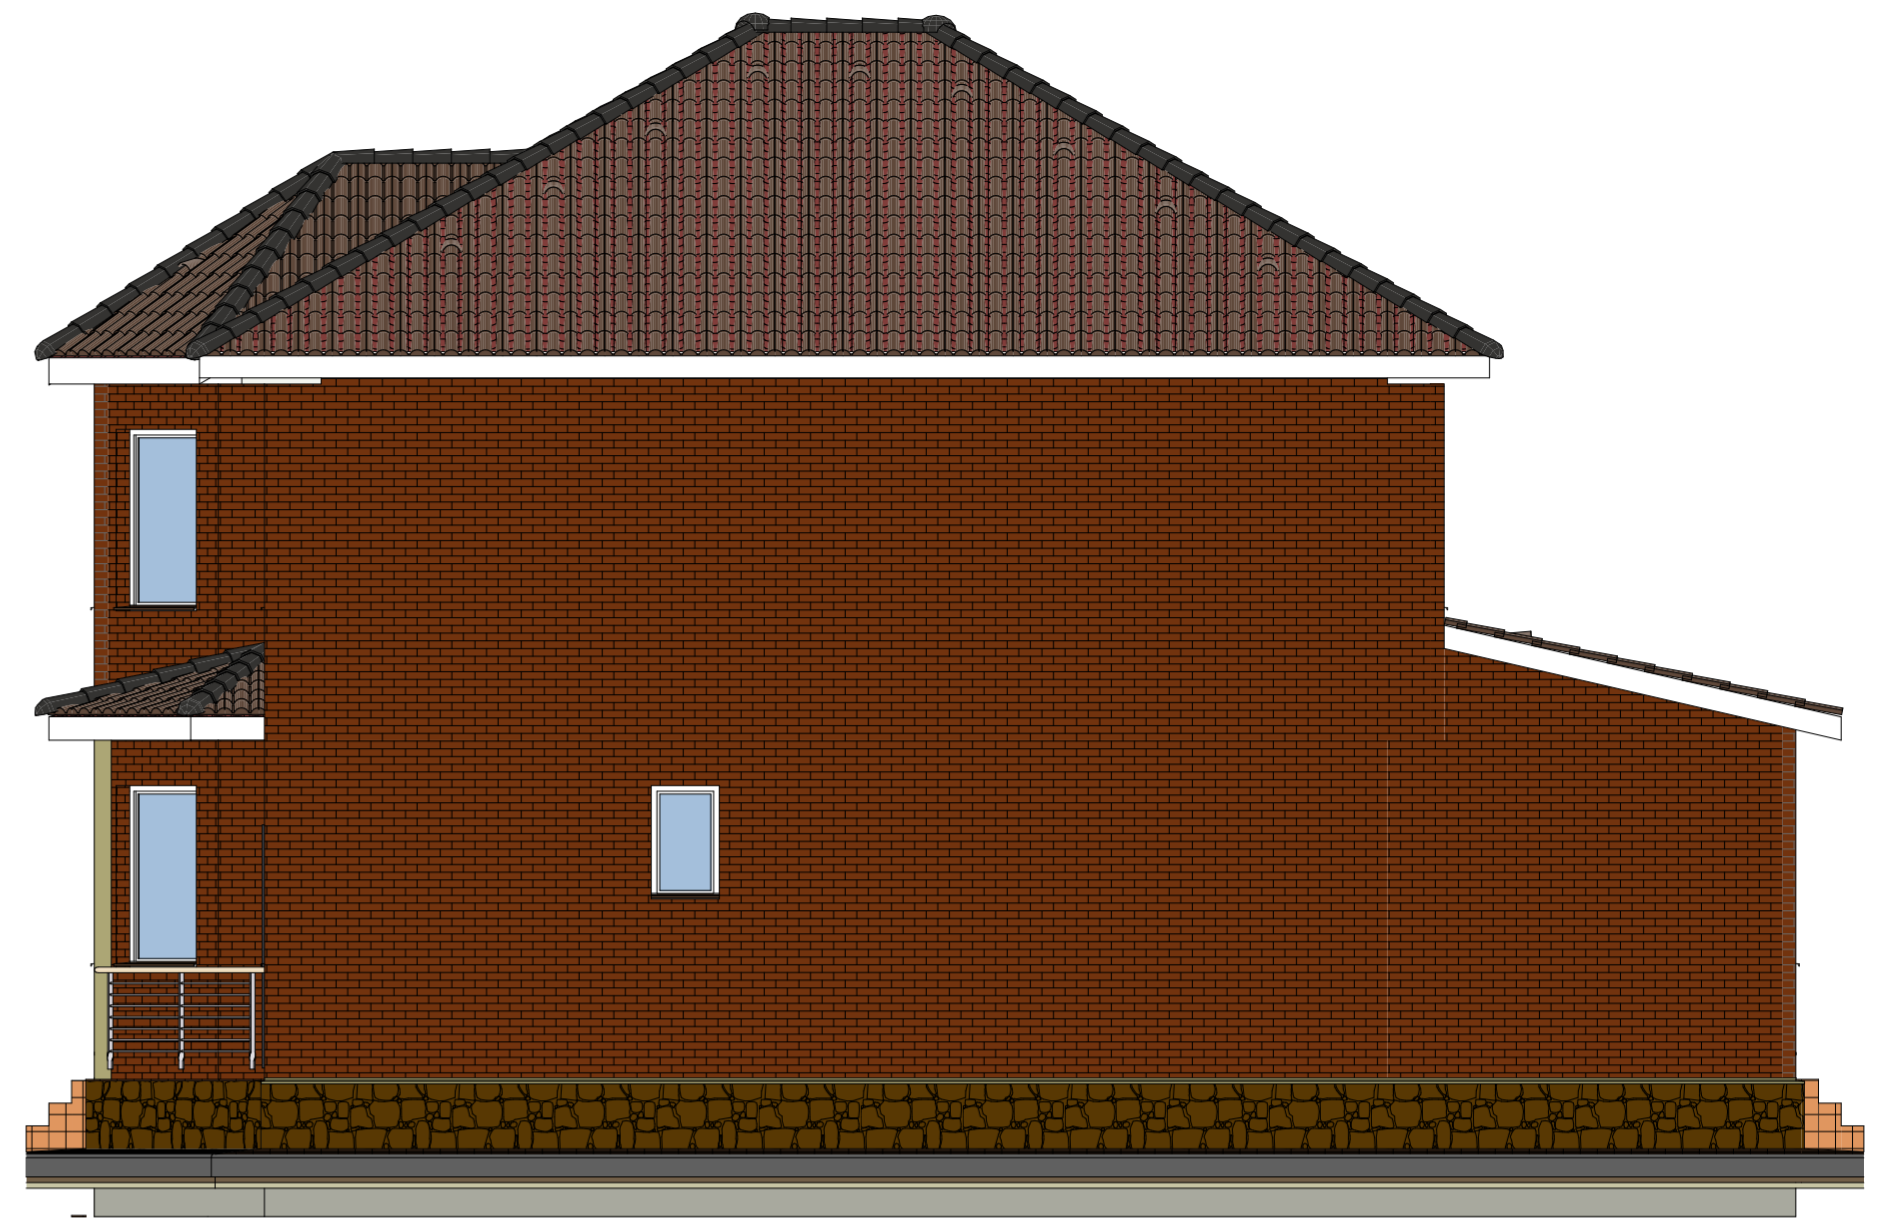


						Проект А159				
						Частный дом				
Изм	Колуч	Лист	№Док	Подп	Дата	Индивидуальный проект		Стадия	Лист	Листов
								п	06	11
						Фасад 1-4				

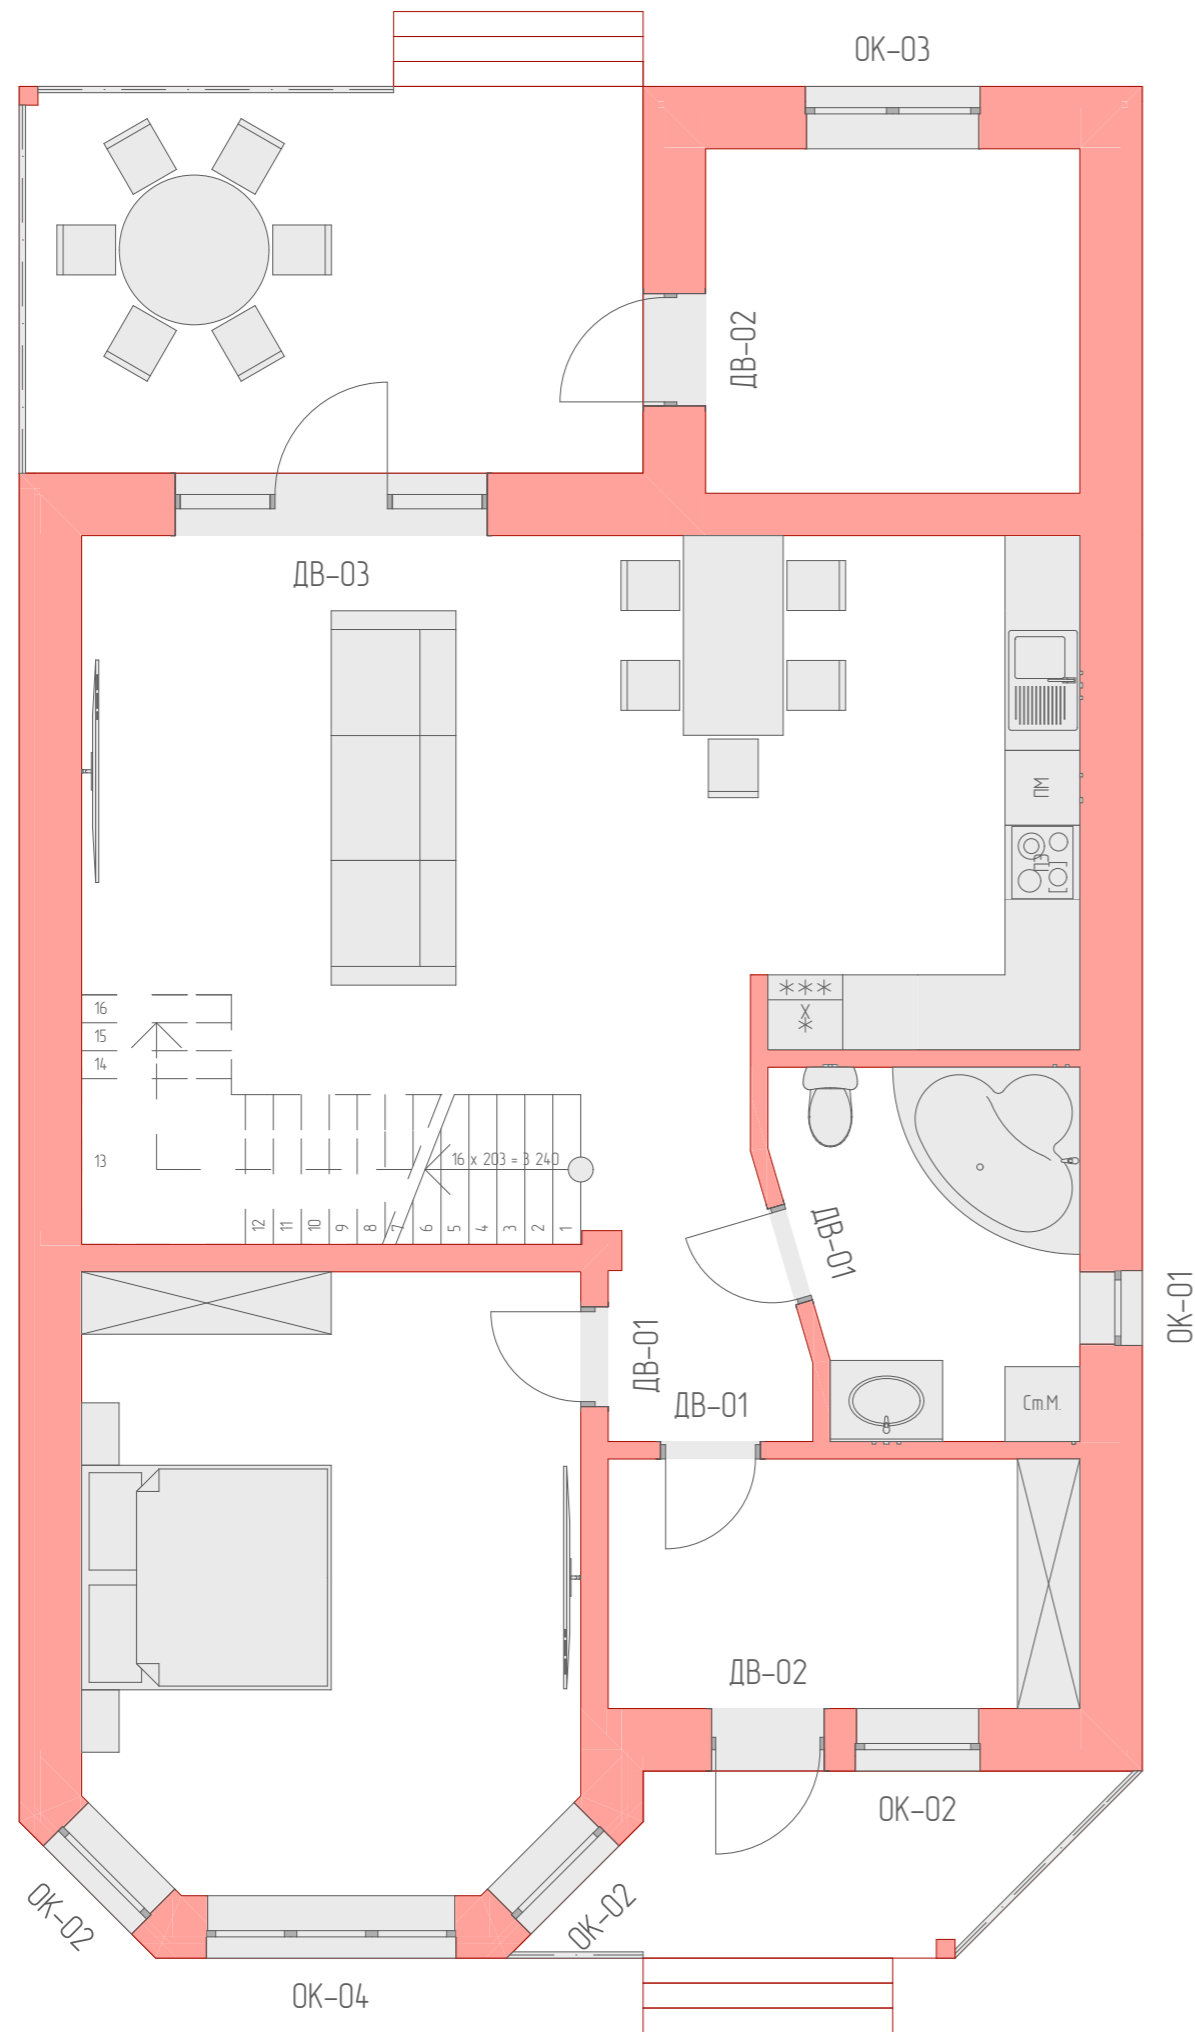

ID	2D вид	Номинальные размеры	Кол-во
ОК-01		600x1 000	1
ОК-02		1 000x1 600	3
ОК-03		1 400x1 600	1
ОК-04		2 000x1 600	1

ID	2D вид	Номинальные размеры	Кол-во
ДВ-01		800x2 000	3
ДВ-02		900x2 100	2
ДВ-03		2 500x2 100	1


Изм.						Колуч			Лист			№Док			Подп.			Дата		
Проект А159																				
Частный дом																				
Индивидуальный проект												Стадия	Лист	Листов						
												п	07	11						
Маркировочный план 1-го этажа																				

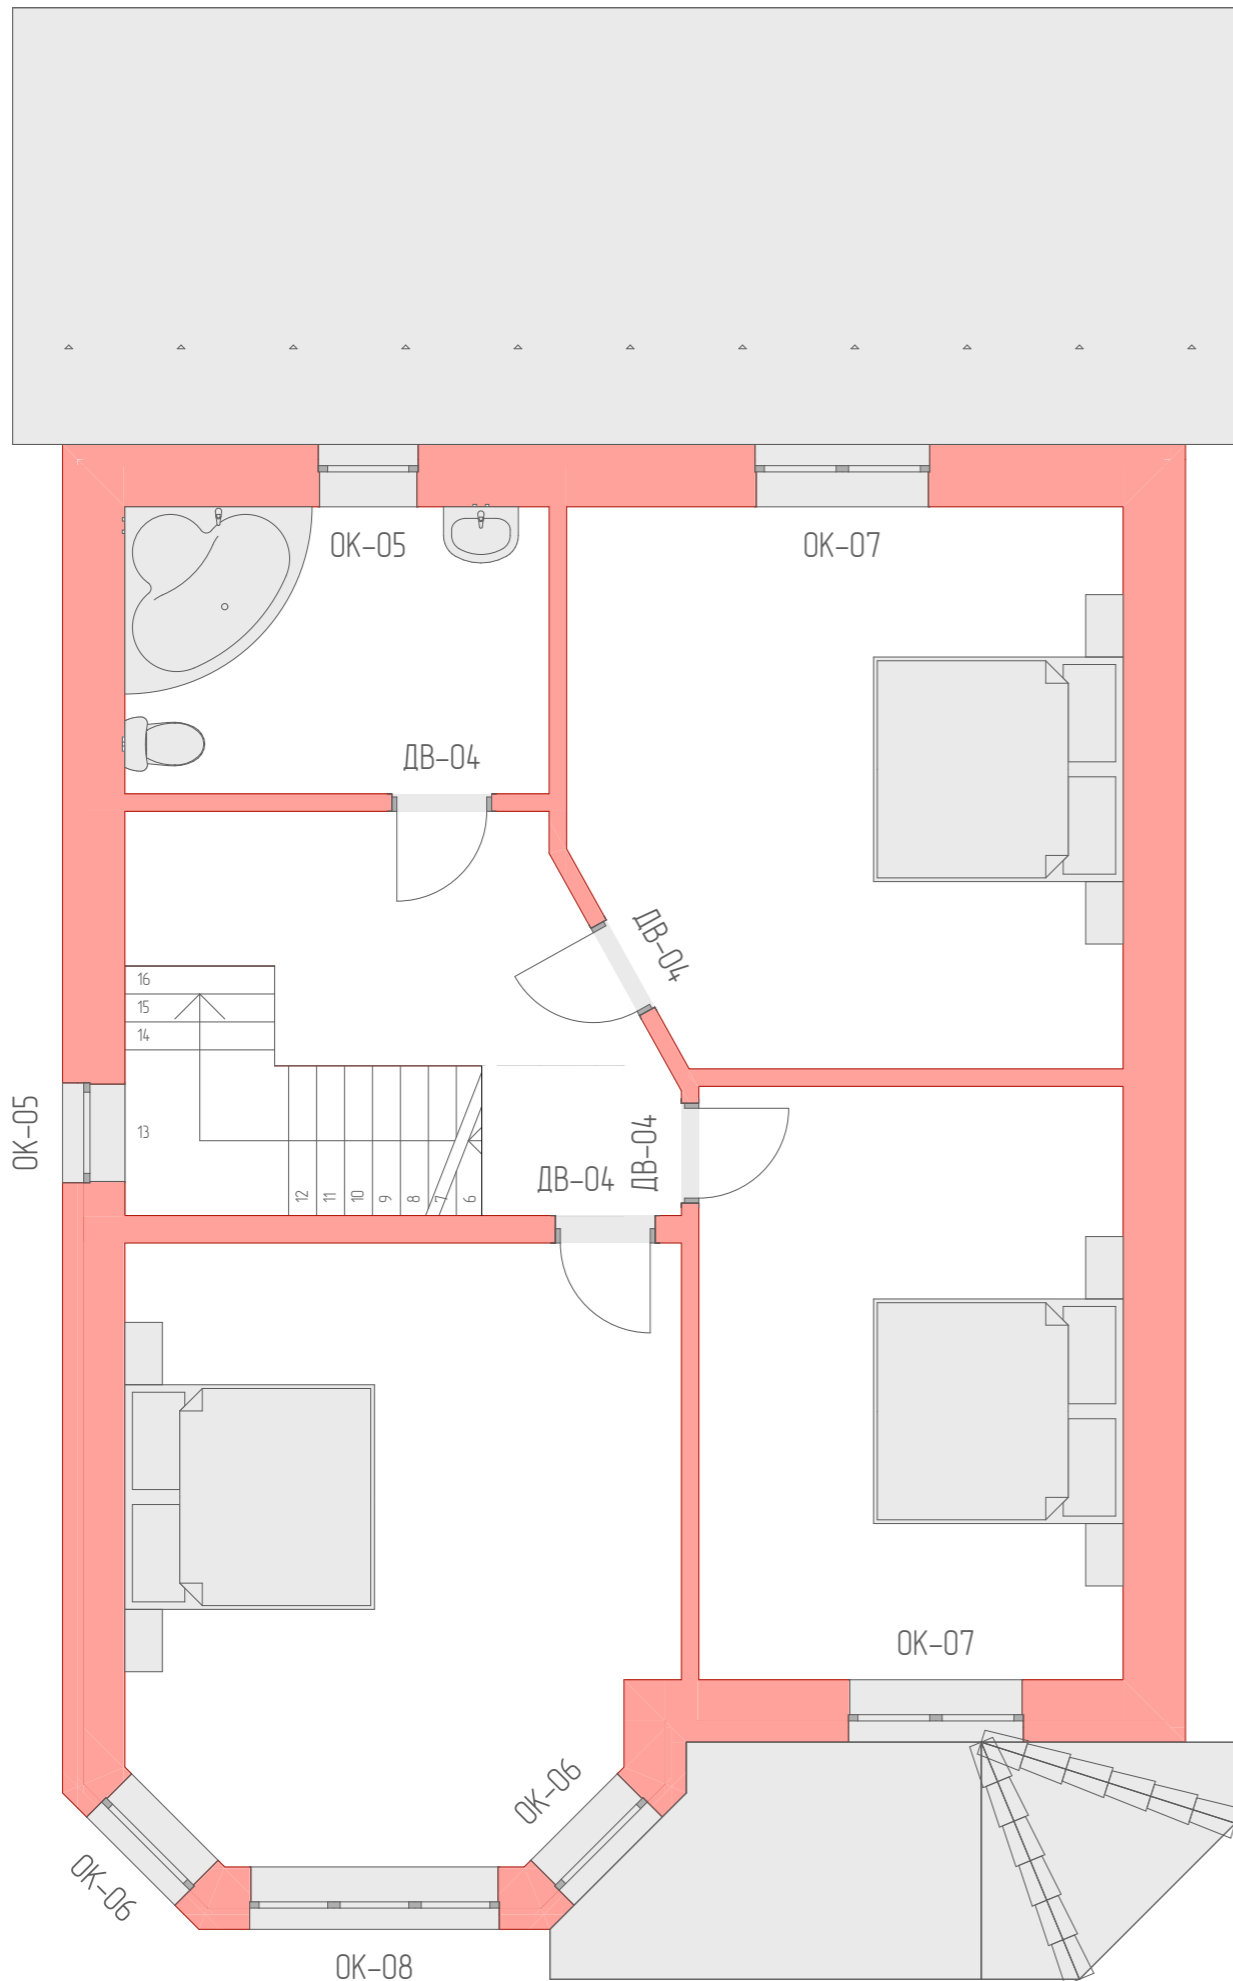

ID	2D вид	Номинальные размеры	Кол-во
OK-05		800x1 600	2
OK-06		1 000x1 600	2
OK-07		1 400x1 600	2
OK-08		2 000x1 600	1

ID	2D вид	Номинальные размеры	Кол-во
ДВ-04		800x2 000	4


Изм.						Колуч			Лист			№Док			Подп.			Дата		
Проект А159																				
Частный дом																				
Индивидуальный проект												Стадия	Лист	Листов						
												п	08	11						
Маркировочный план 2-го этажа																				

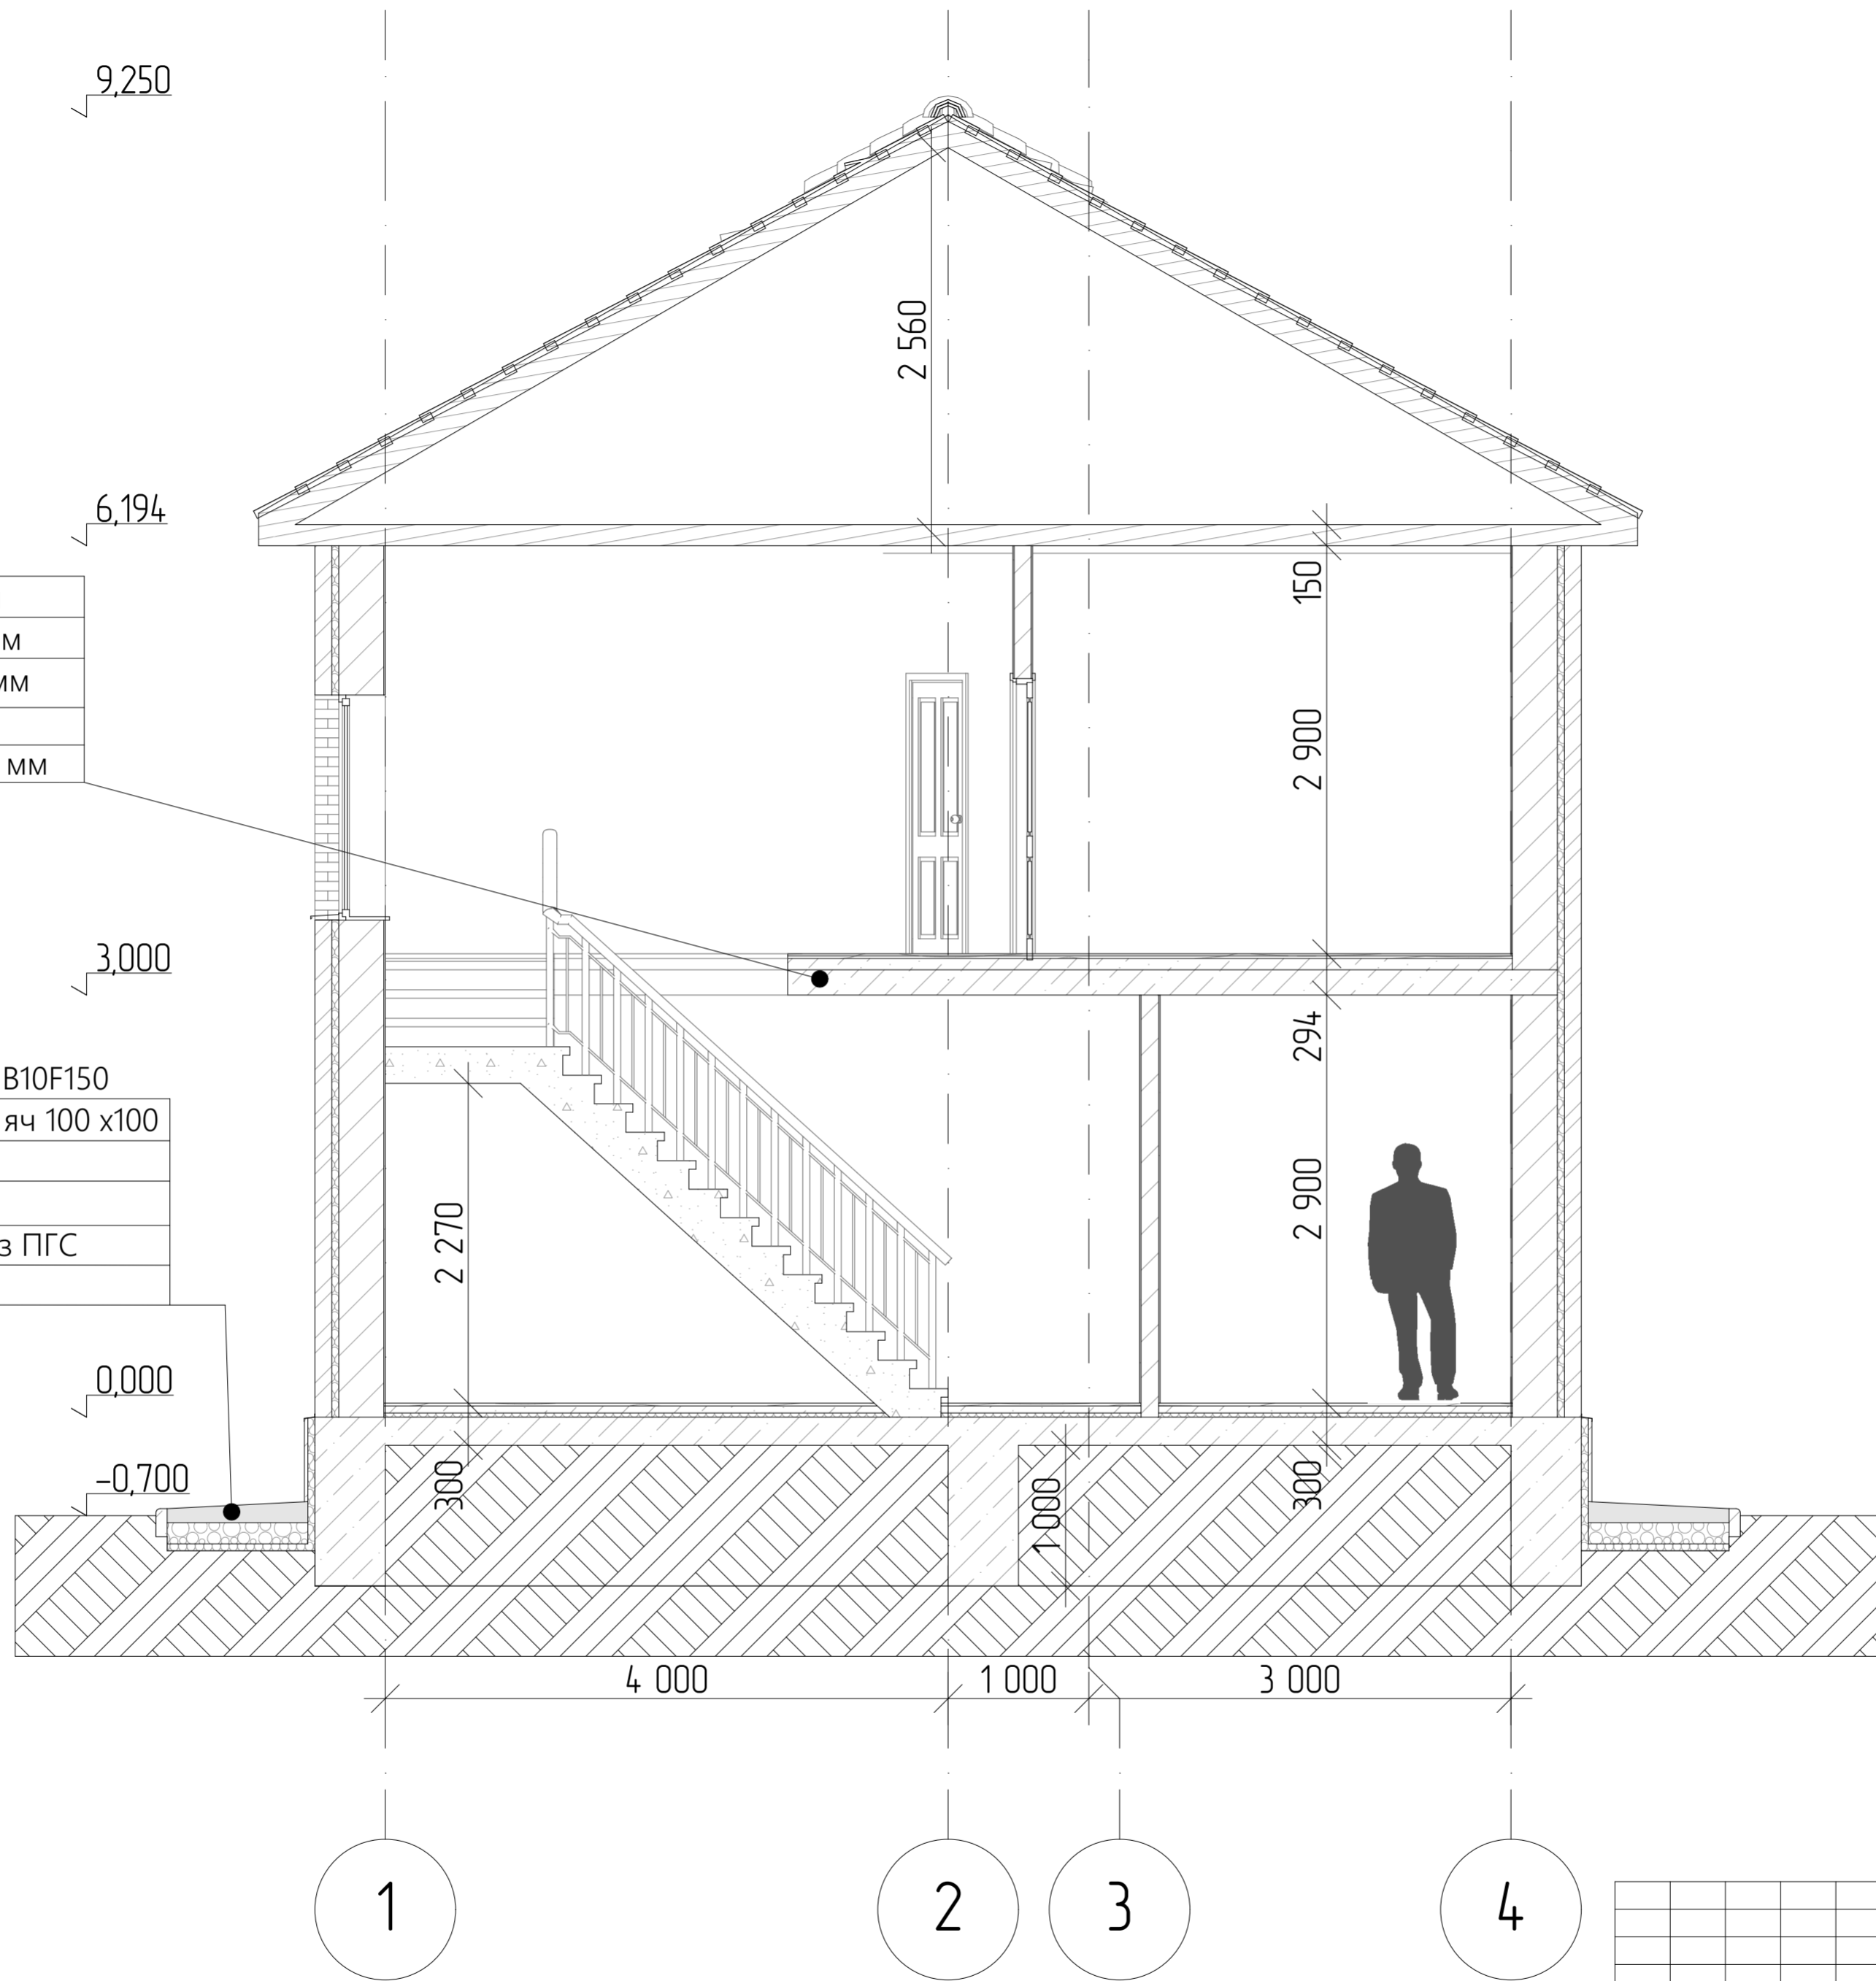


Паркетная доска - 15 мм
 Влагостойкая фанера -12 мм
 Выравнивающая стяжка - 7 мм
 Армированная стяжка - 80 мм
 Гидроизоляция
 Ж/б плита перекрытия - 180 мм

Плита по уклону из бетона кл. В10F150
 армированная сеткой Ф4Вр1 с яч 100 x100
 ЭППС марки 35
 Песок средней фракции
 Выравнивающая подготовка из ПГС
 (песочно-гравийная смесь)

						Проект А159				
						Частный дом				
Изм.	Колуч.	Лист	№Док.	Подп.	Дата	Индивидуальный проект		Стадия	Лист	Листов
								п	09	11
						Разрез 1-1				

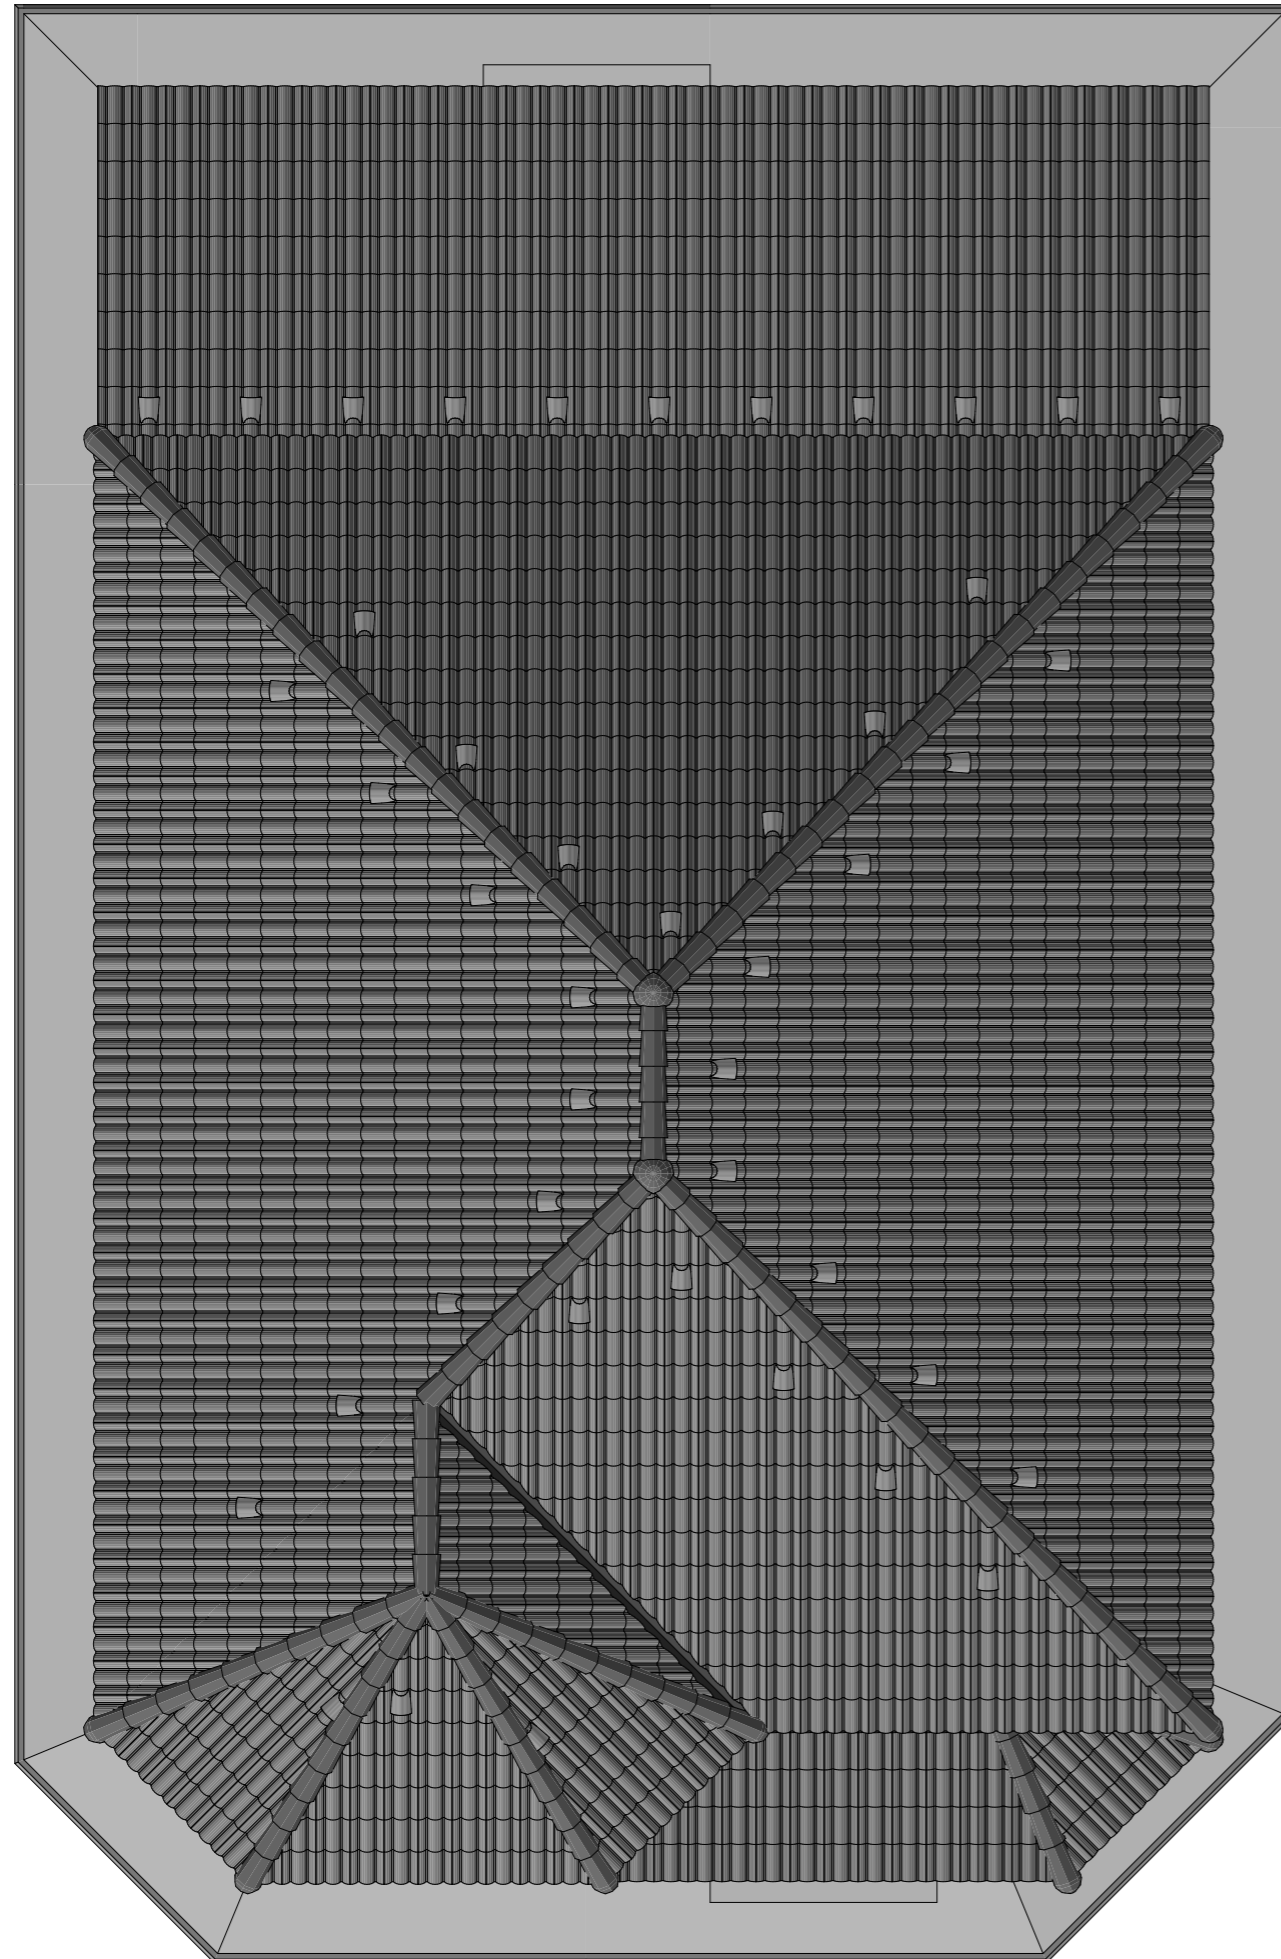

- Черепица или металлочерепица по обрешетке
- Брусочек вдоль стропил
- Ветроизоляция (мембрана с паропроницаемостью выше 800 г/м²/сутки)
- Утеплитель между стропилами и каркасом обрешетки
- Пароизоляционная пленка (при необходимости)
- Гипсокартонные плиты, вагонка

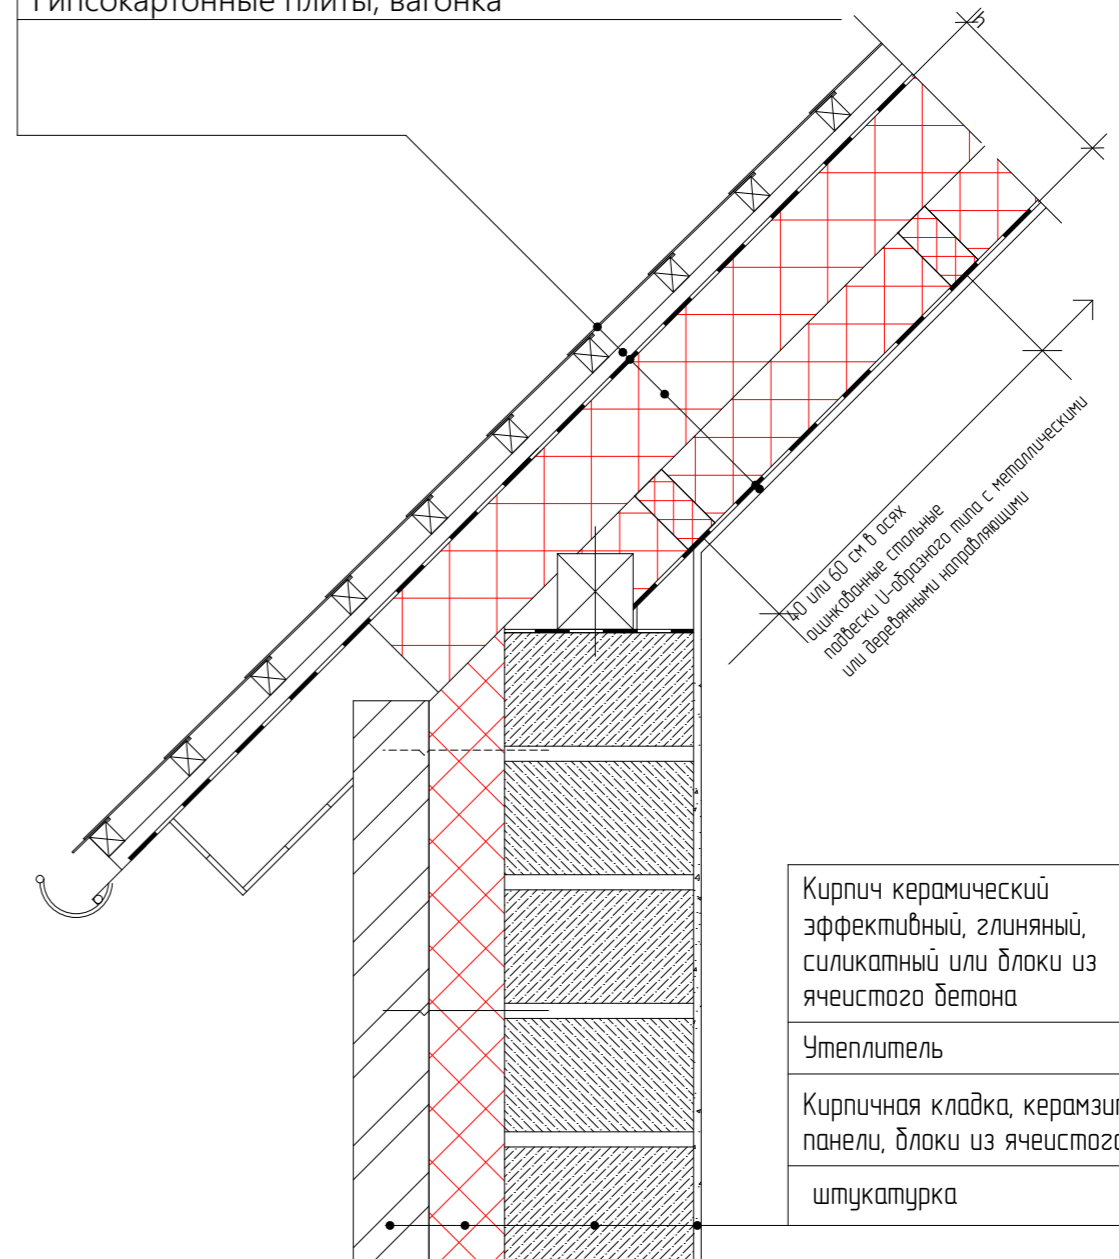

- Кирпич керамический эффективный, глиняный, силикатный или блоки из ячеистого бетона
- Утеплитель
- Кирпичная кладка, керамзитобетонные панели, блоки из ячеистого бетона
- штукатурка

						Проект А159			
						Частный дом			
Изм.	Колуч	Лист	№Док	Подп.	Дата	Индивидуальный проект	Стадия	Лист	Листов
							П	10	11
						План кровли			



						Проект А159			
						Частный дом			
Изм.	Колуч.	Лист	№Док.	Подп.	Дата	Индивидуальный проект	Стадия	Лист	Листов
							п	11	11
						Общий вид			